



TILLBYGGNAD RÖDÅ 4:18


FRAMSIDA

RITAD AV:

Tomas Krüger


DATUM:

21/4 - 2026

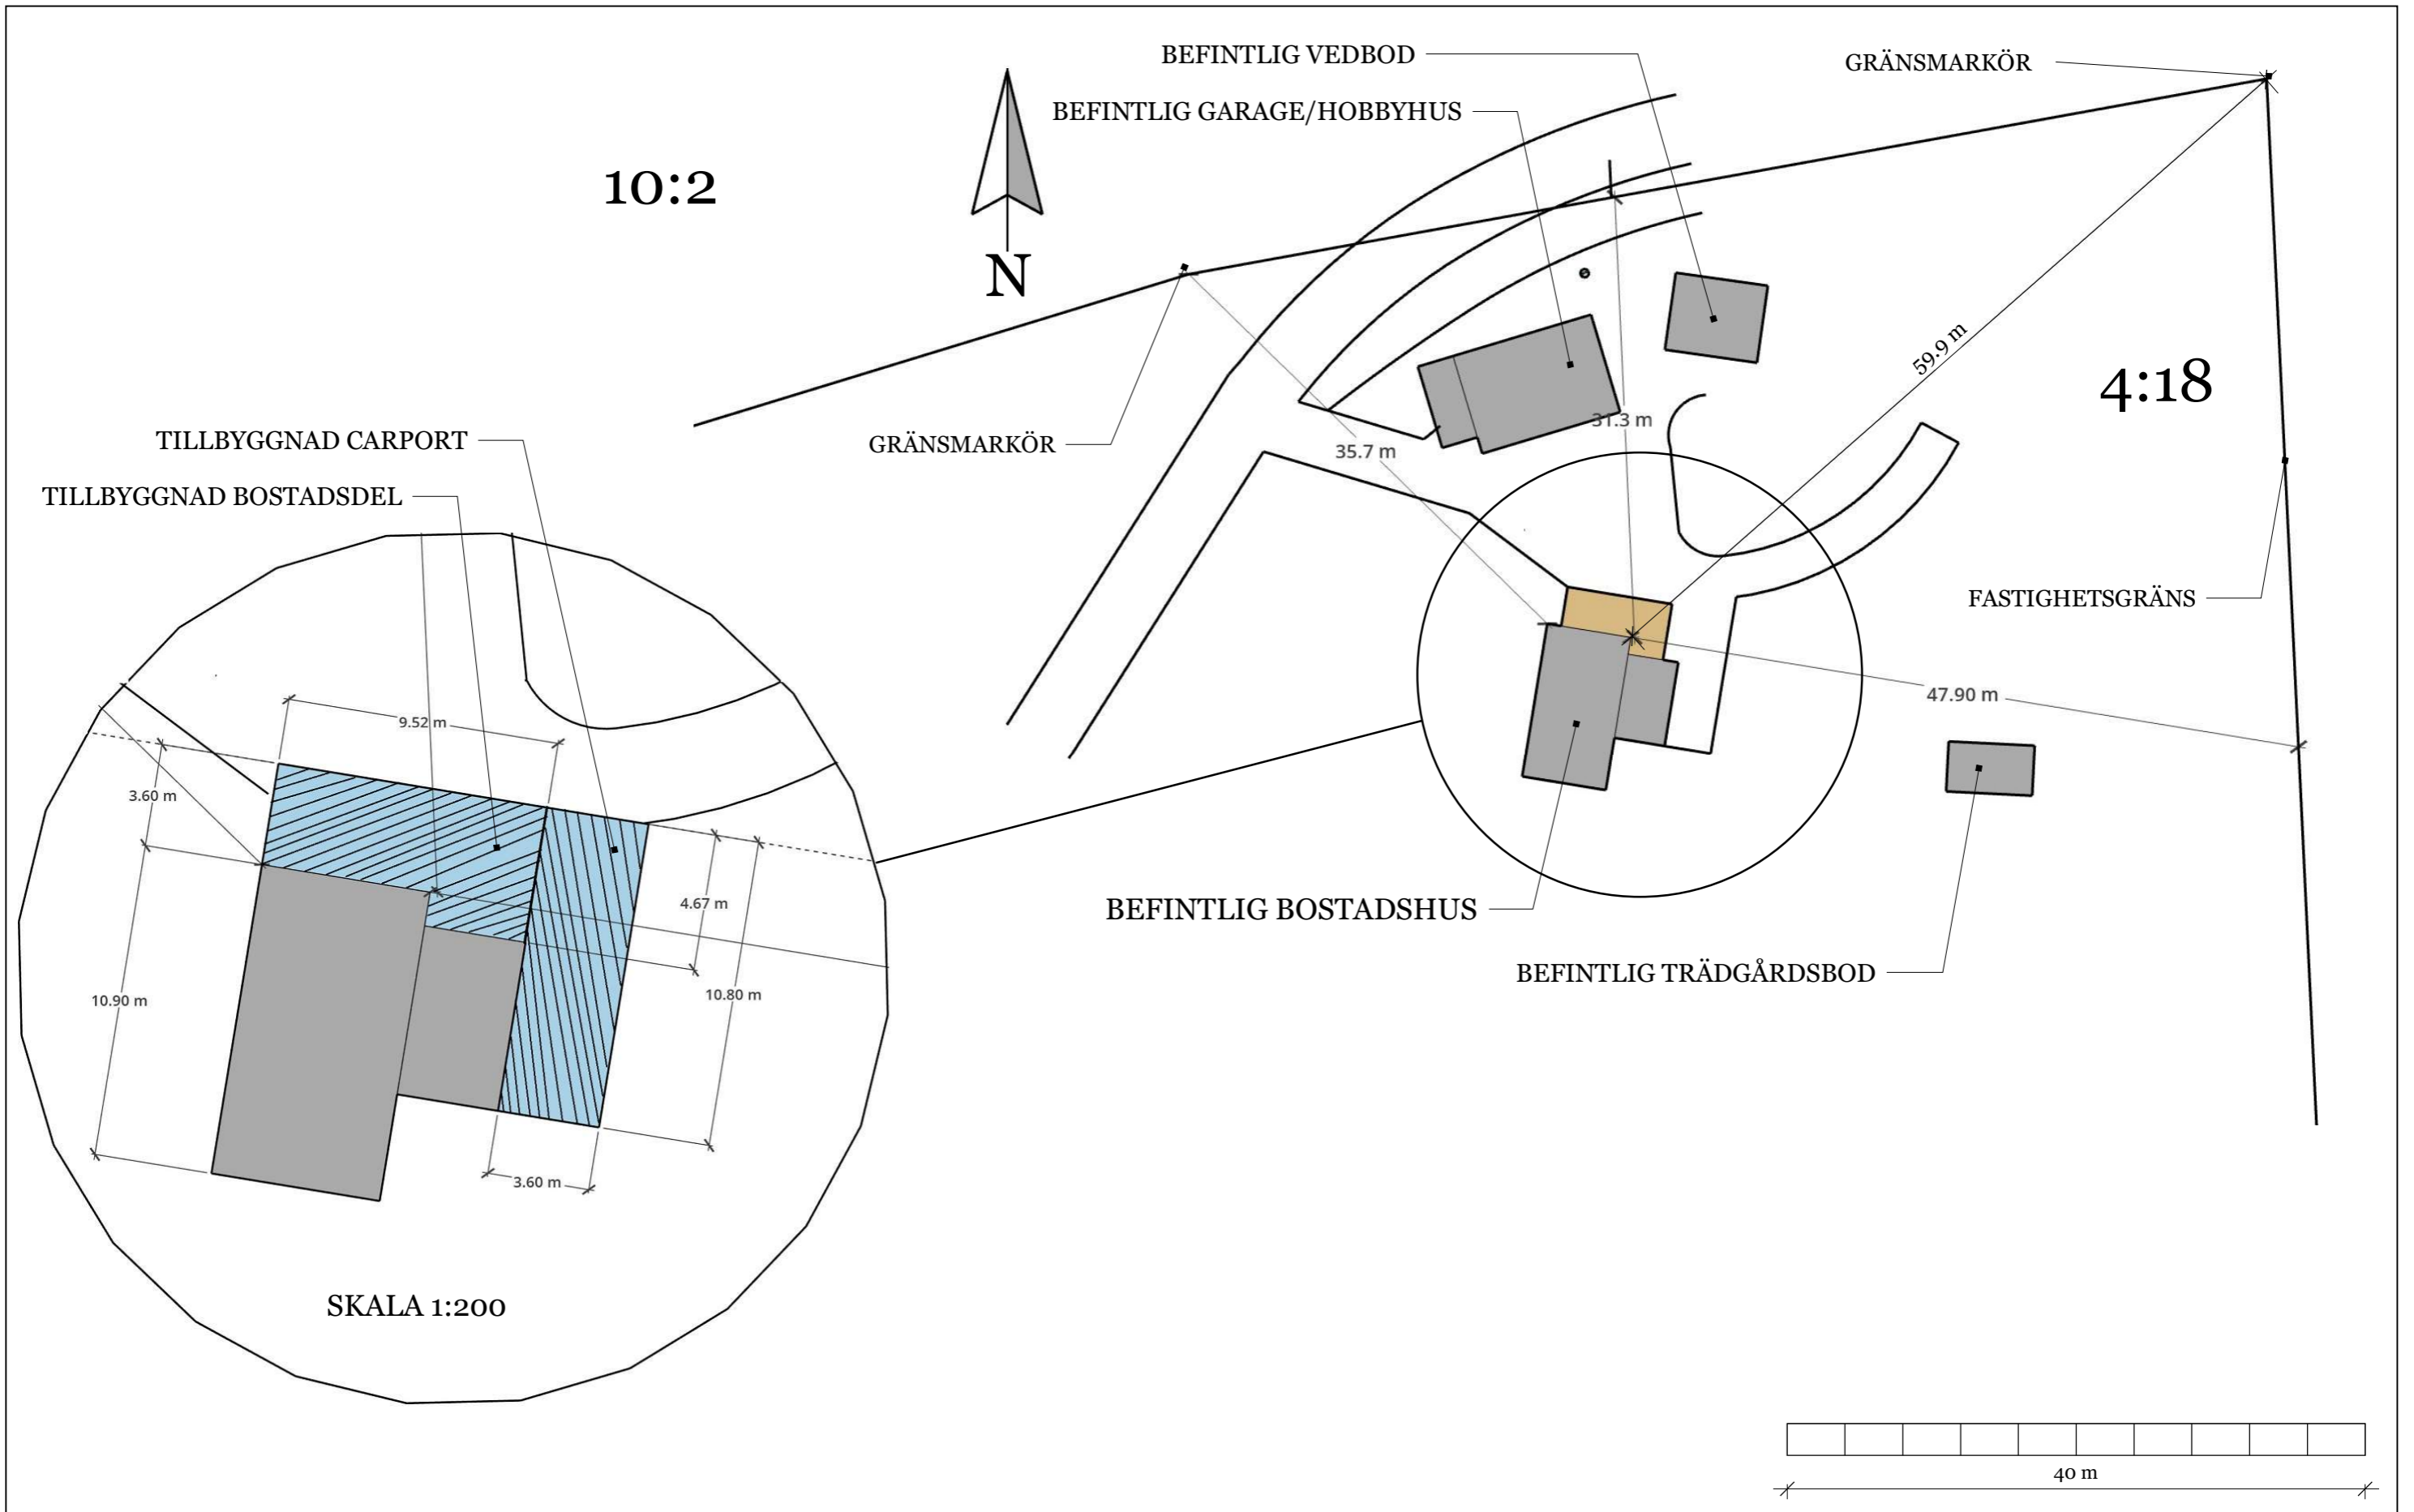


<b>TILLBYGGNAD RÖDÅ 4:18</b>	<b>SITUATIONSPLAN</b>			
	RITAD AV: Tomas Krüger	DATUM: 21/4 - 2026	SKALA 1:400	


NORR

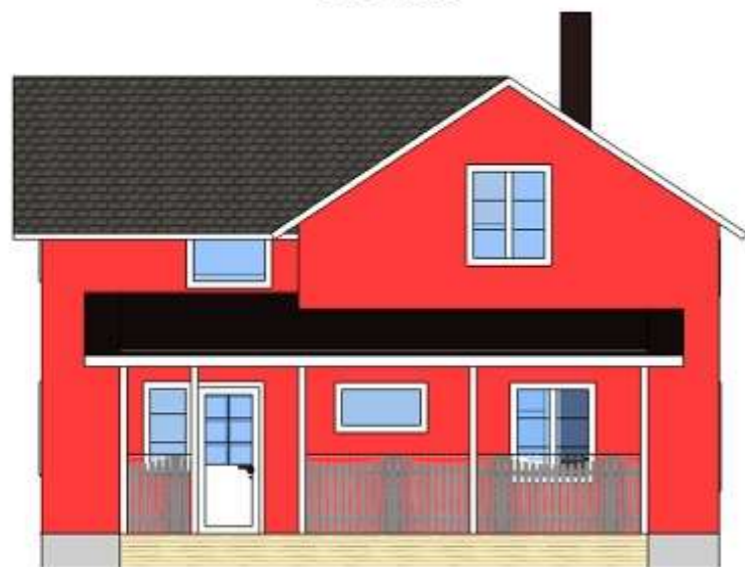



VÄST

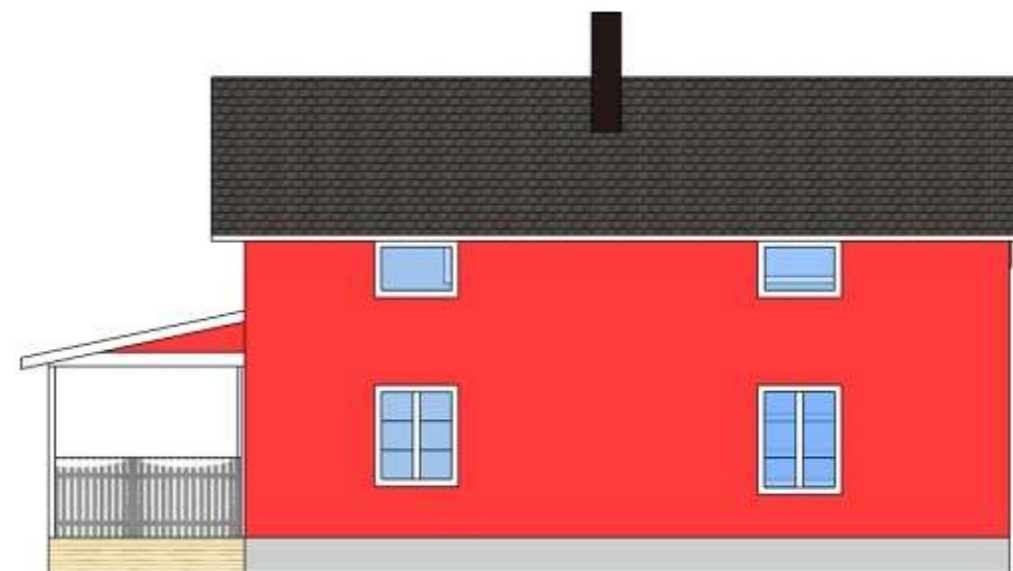

SÖDER

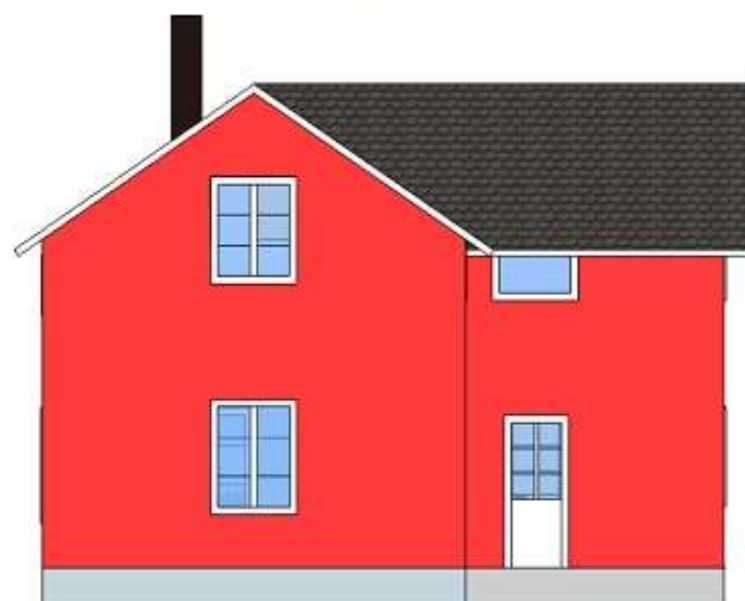

ÖST

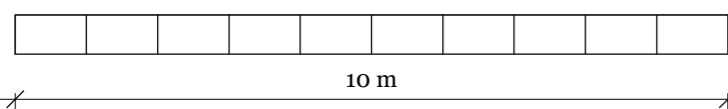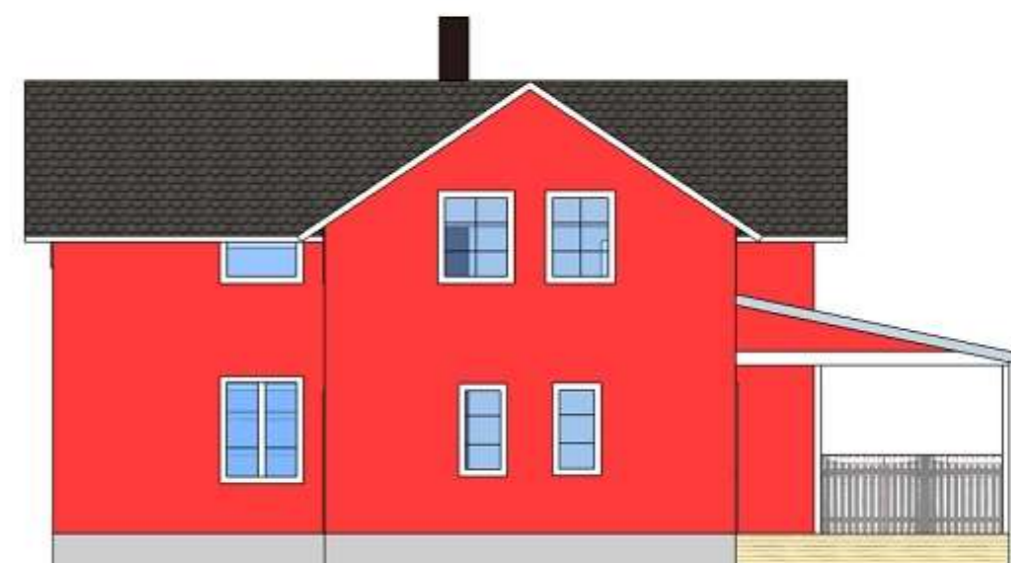

TILLBYGGNAD RÖDÅ 4:18

FASADRITNING - BEFINTLIG

RITAD AV:


Tomas Krüger

DATUM:

21/4 - 2026

SKALA 1:100

NORR

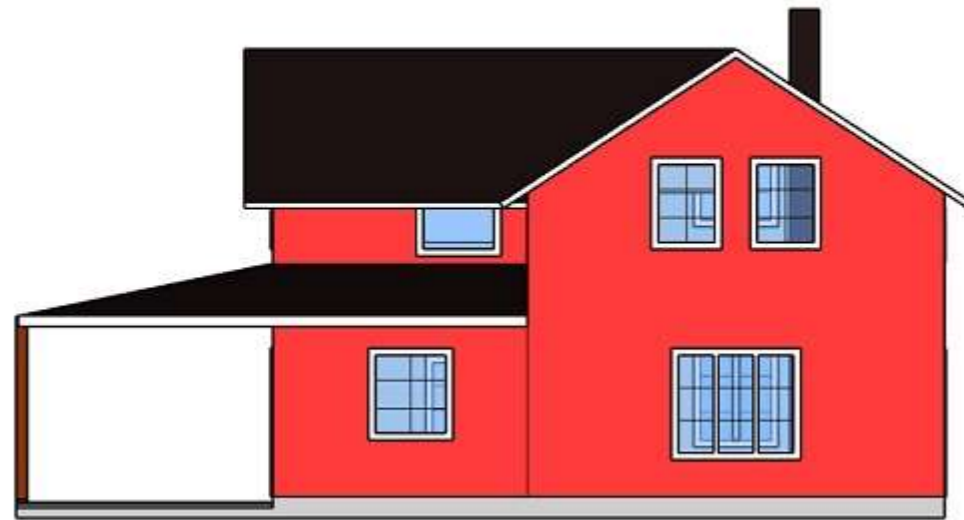



VÄST



SÖDER



ÖST

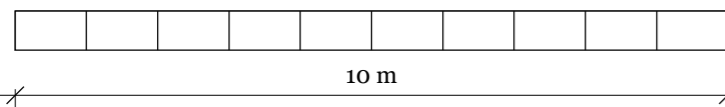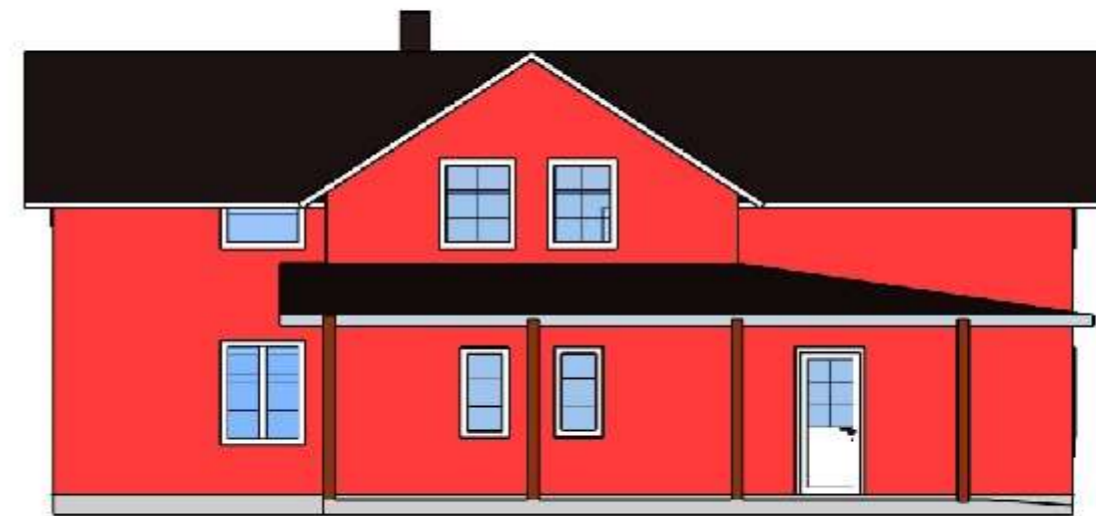

Takbeklädning på huvudtaket utförs likt befintligt, enligt detaljritning 2.  
 Takbeklädning på carport och entré utförs enligt detaljritning 3.

Fasadbeklädning utförs likt befintligt med 145mm liggande dubbelfasspont enligt detaljritning 1.

Kulör: JOTUN 0042 Villvin (RAL 3009).


TILLBYGGNAD RÖDÅ 4:18

FASADRITNING - NY


RITAD AV:  
 Tomas Krüger

DATUM:  
 21/4 - 2026


SKALA 1:100

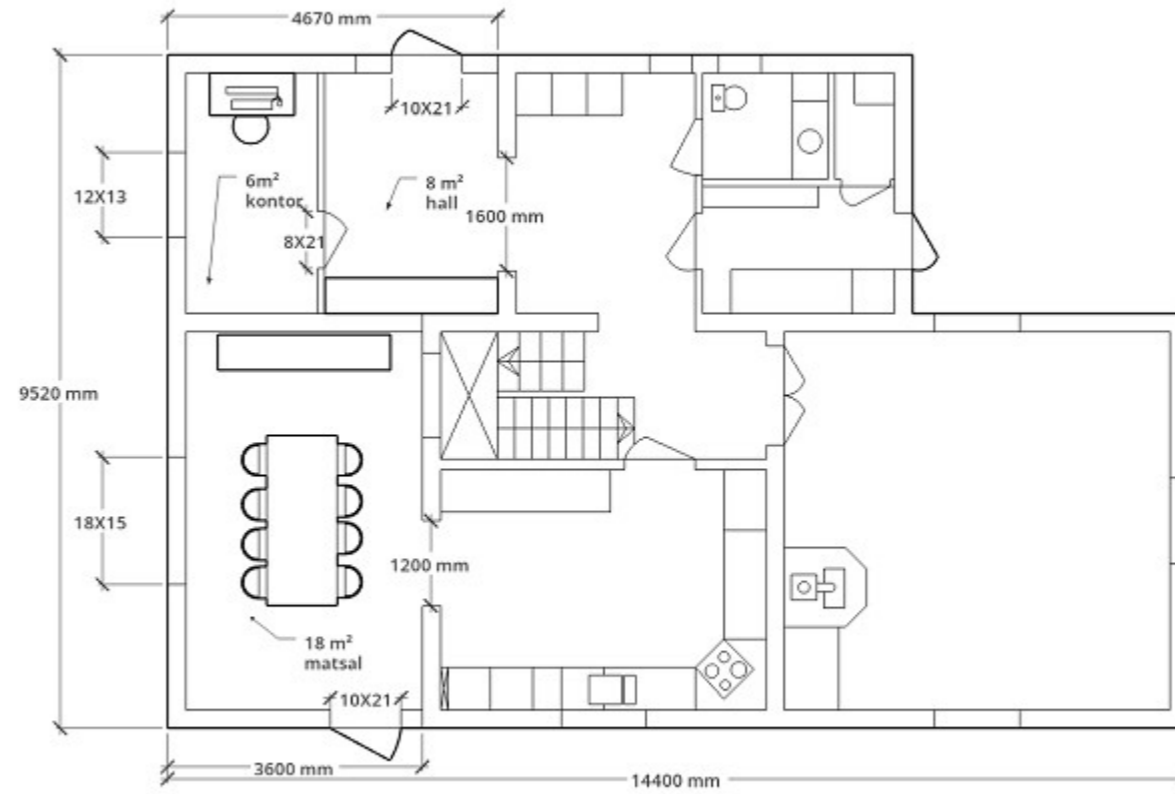

NEDERVÅNING

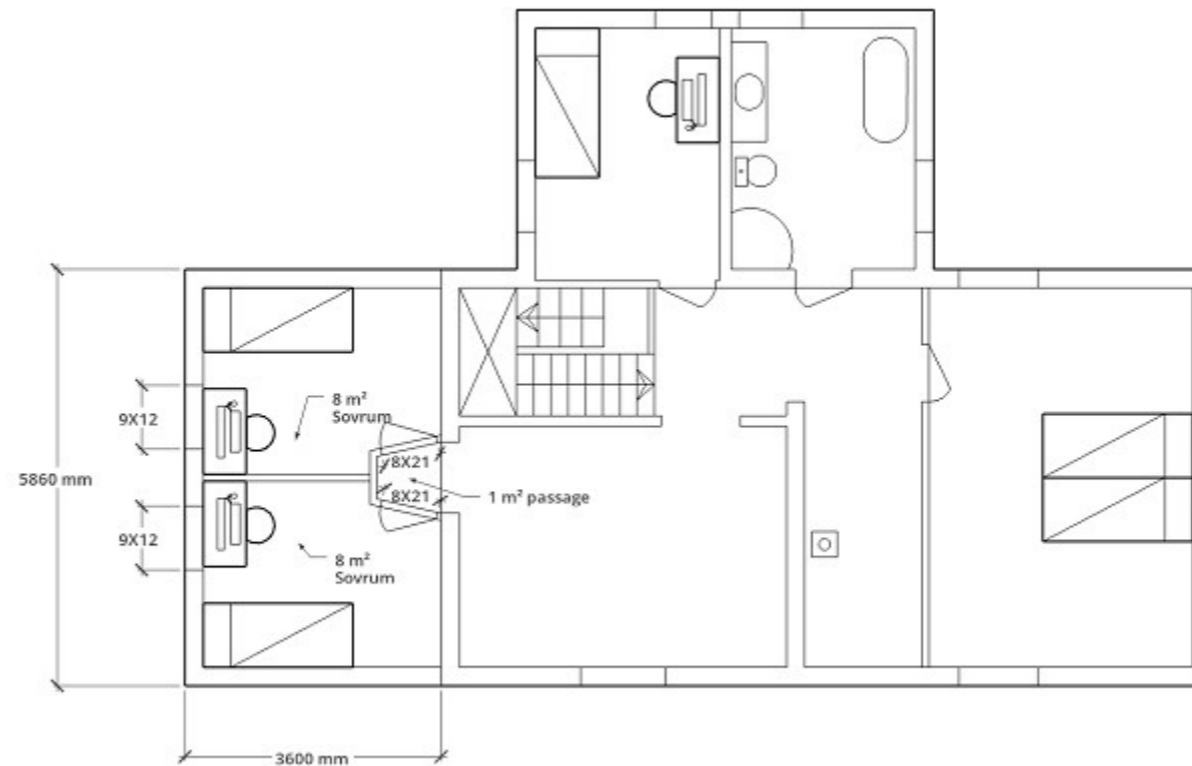

ÖVERVÅNING

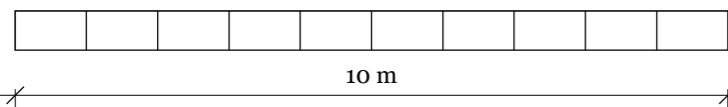

TILLBYGGNAD RÖDÅ 4:18

PLANRITNING



RITAD AV:

Tomas Krüger

DATUM:

21/4 - 2026

SKALA 1:100

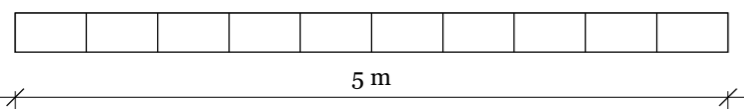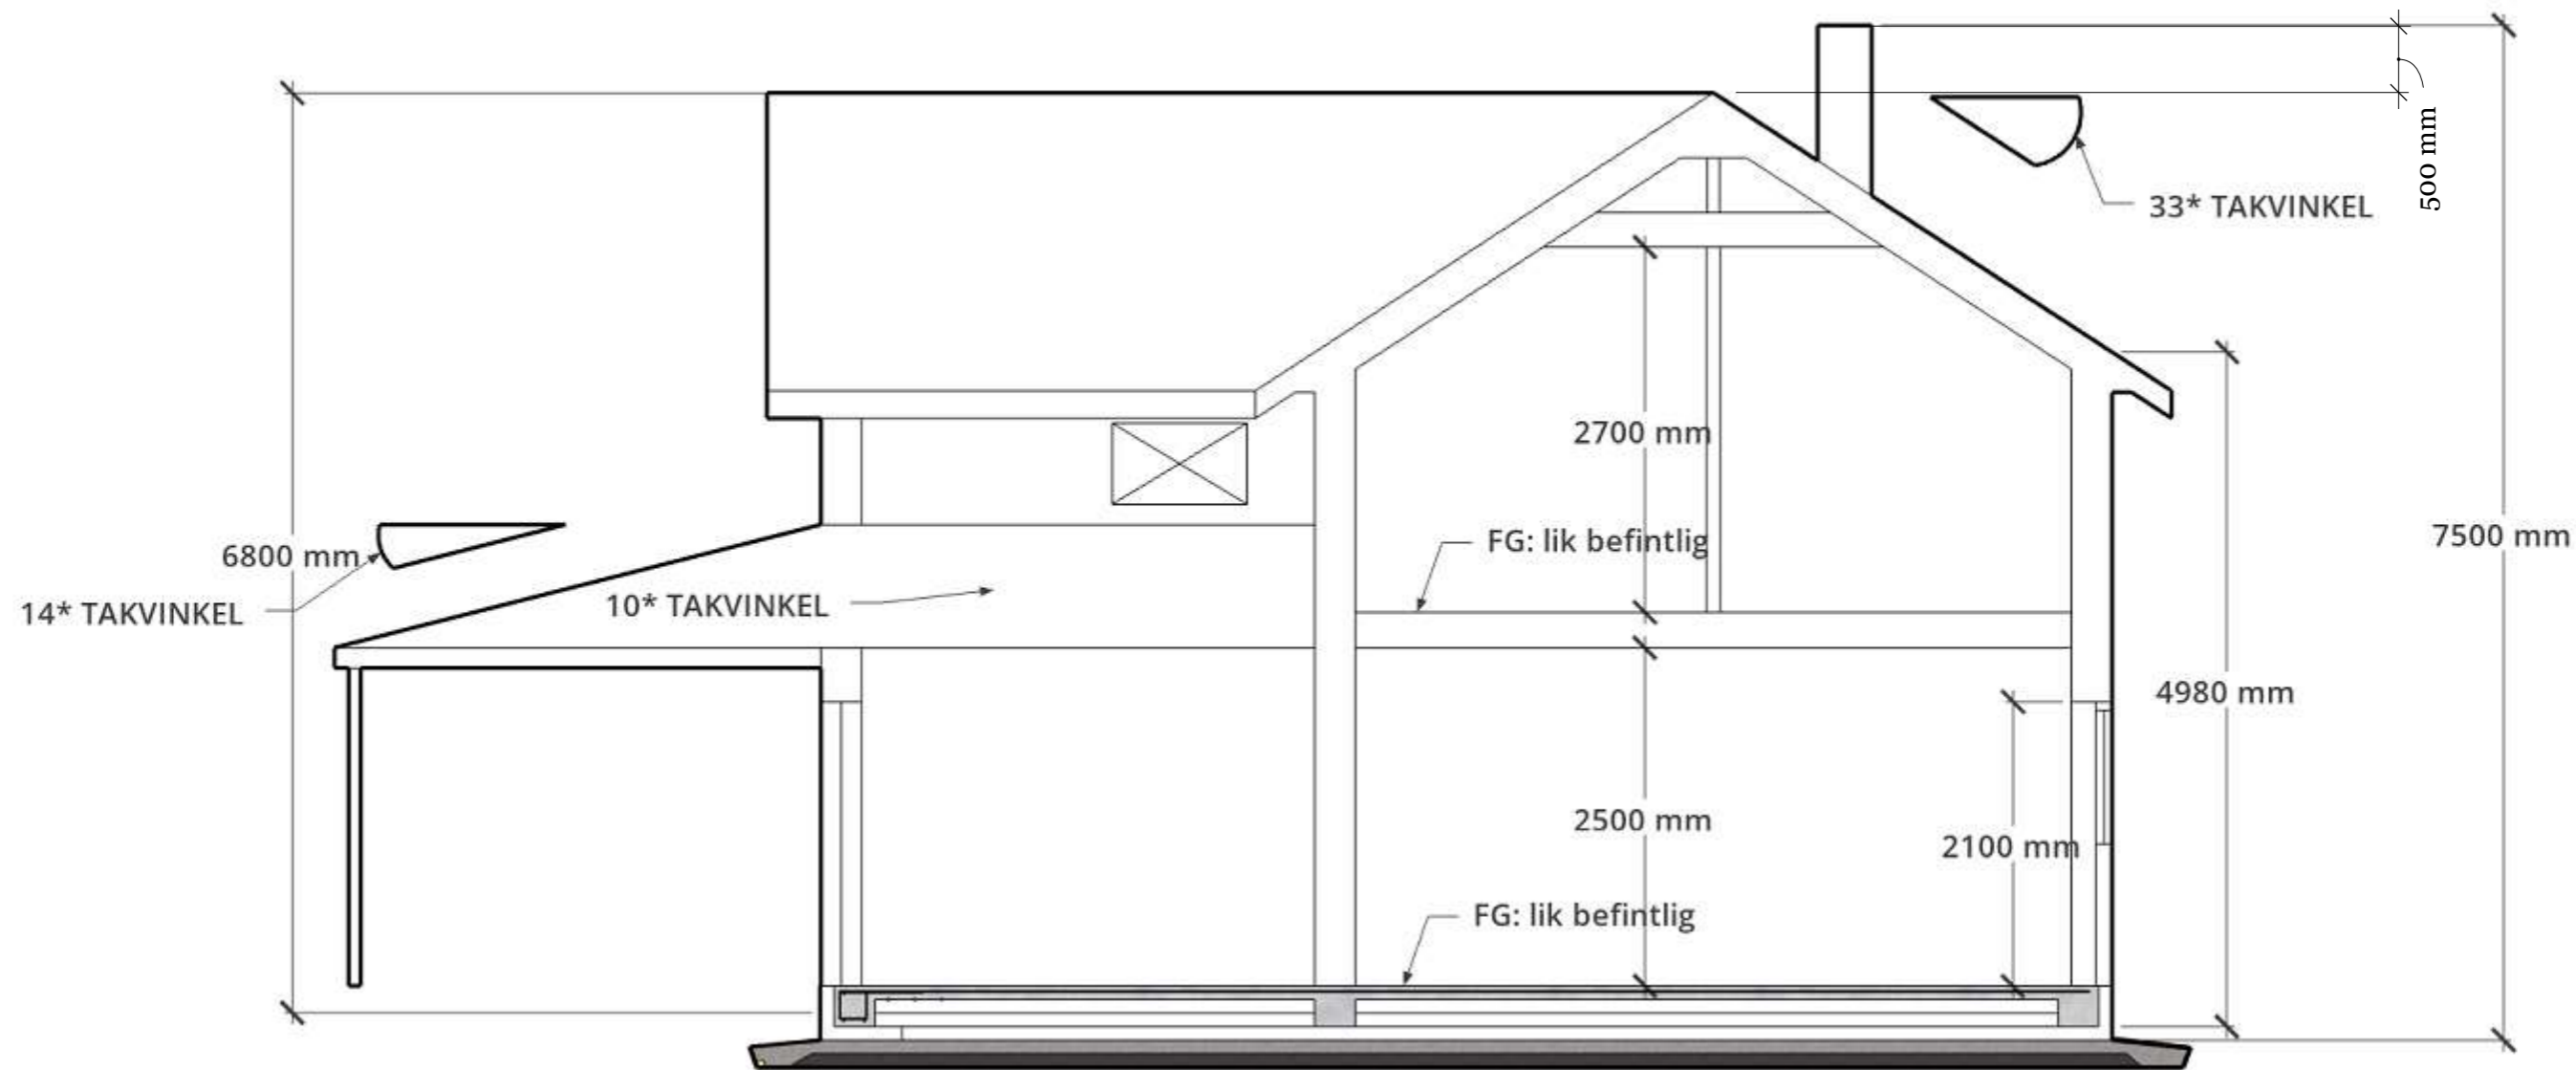

TILLBYGGNAD RÖDÅ 4:18

SEKTIONS-RITNING


RITAD AV:

Tomas Krüger

DATUM:

21/4 - 2026

SKALA 1:50

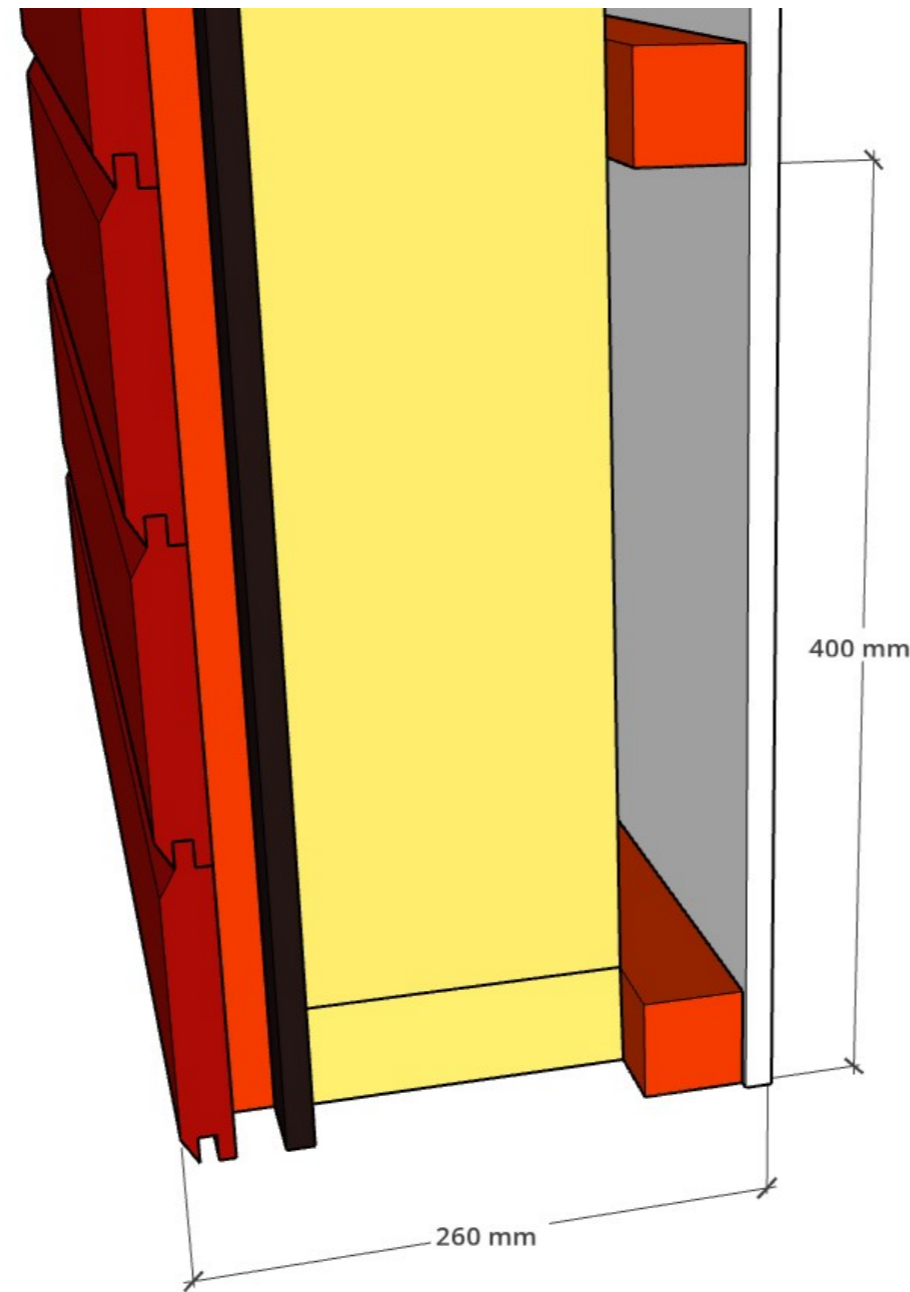

YTTERVÄGG 260mm:

- 22mm dubbelfasspont ytterpanel
- 22mm läkt
- 12mm hunton Vindtät
- 145mm träregel
- 0,2mm byggfolie
- 45mm installationsregel
- 13mm gipsskiva

## DETALJRITNING 1

TILLBYGGNAD RÖDÅ 4:18

DETALJRITNING<sub>1</sub> - YTTERVÄGG

RITAD AV:

Tomas Krüger


DATUM:

21/4 - 2026


## DETALJRITNING 2

Takkonstruktion:

- Vännäsplåt Elite - plåttak
- 45mm bärläkt
- 28mm ströläkt
- 18mm Hunton undertak
- 45x195mm Träregel - C24 - s.600mm
- 0,2mm byggfolie
- 45mm installationsregel
- 15mm takpanel (evt.gips)

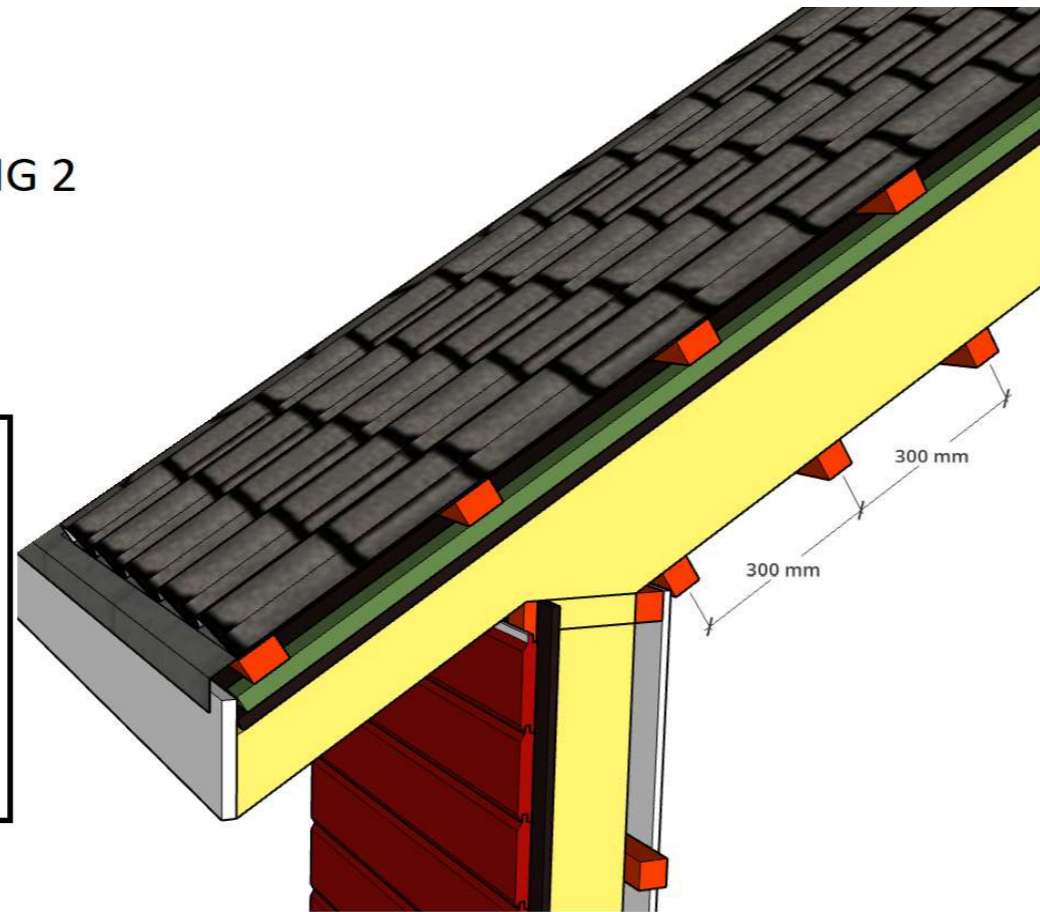

## DETALJRITNING 3

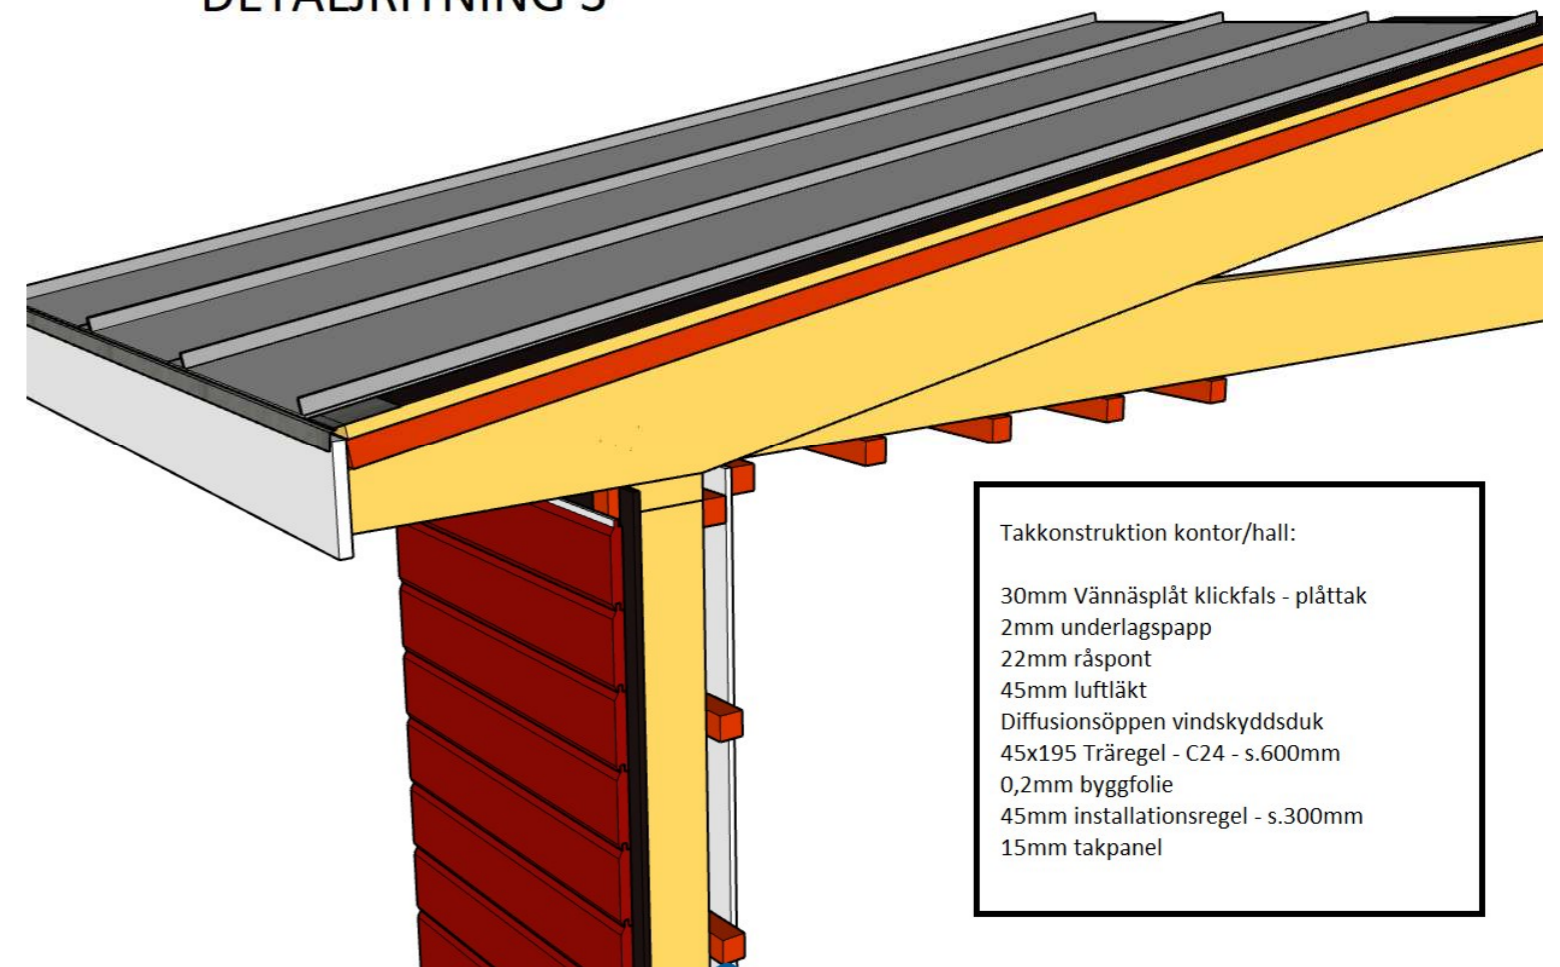

Takkonstruktion kontor/hall:

- 30mm Vännäsplåt klickfals - plåttak
- 2mm underlagspapp
- 22mm råspont
- 45mm luftläkt
- Diffusionsöppen vindskyddsduk
- 45x195 Träregel - C24 - s.600mm
- 0,2mm byggfolie
- 45mm installationsregel - s.300mm
- 15mm takpanel

TILLBYGGNAD RÖDÅ 4:18


### DETALJRITNING - TAK

RITAD AV:

Tomas Krüger

DATUM:

21/4 - 2026

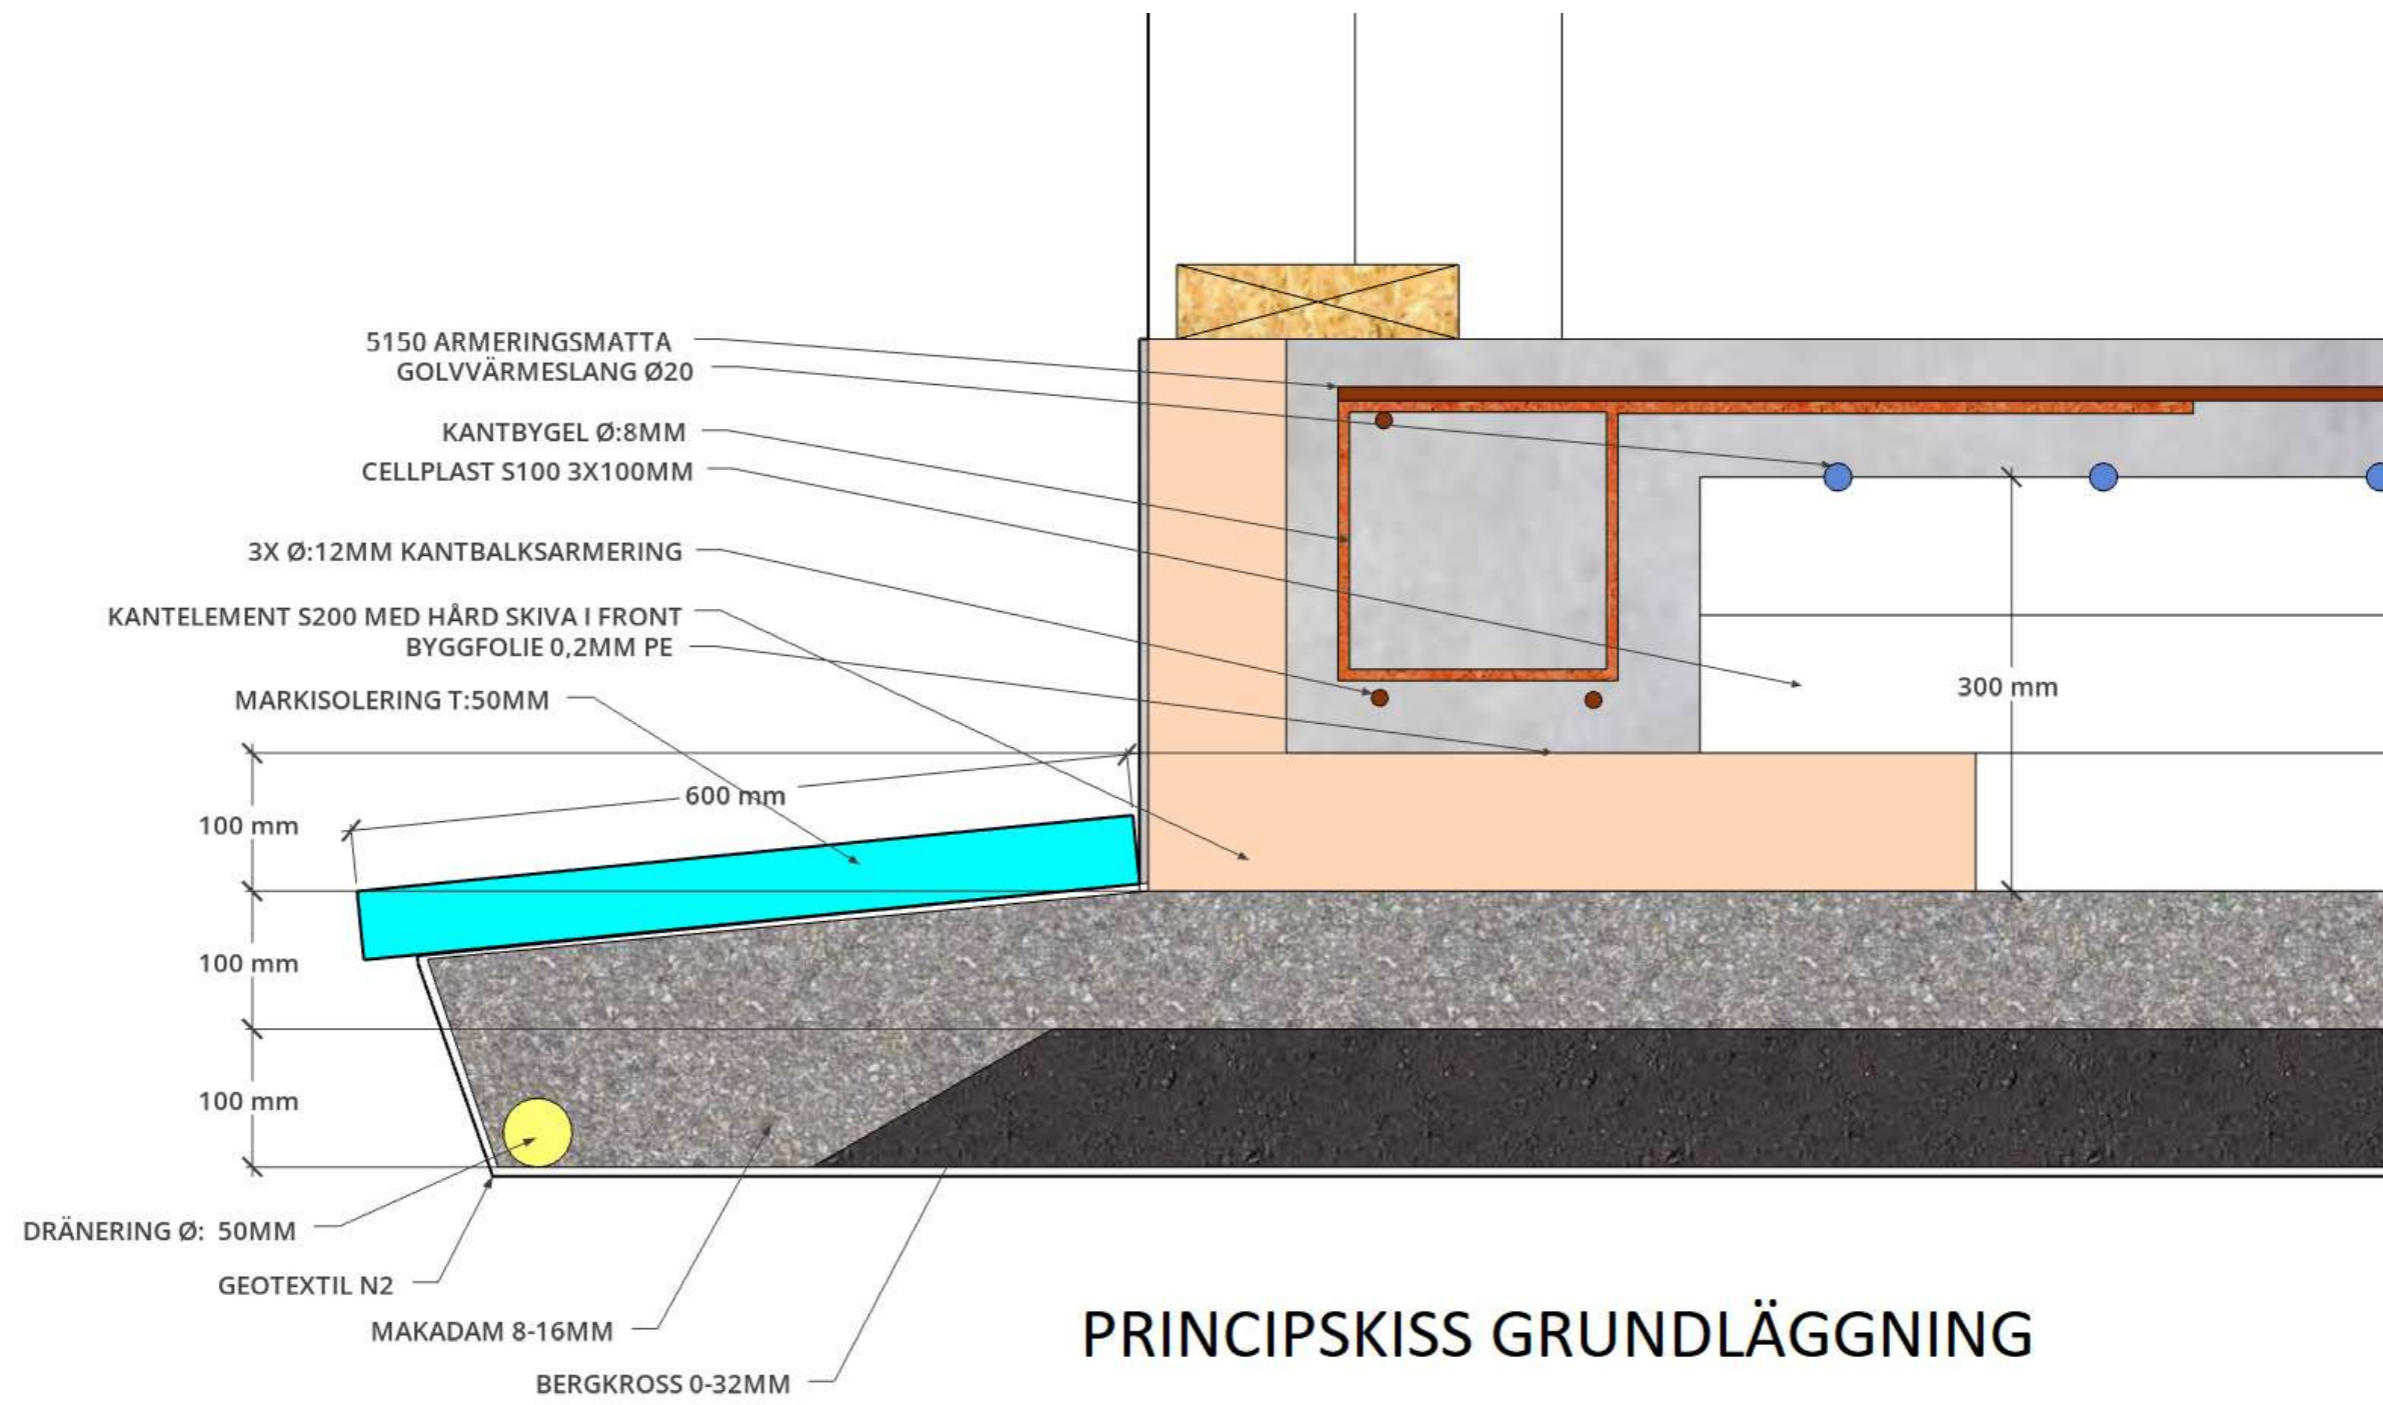

TILLBYGGNAD RÖDÅ 4:18

GRUNDLÄGGNING

RITAD AV:

Tomas Krüger

DATUM:

21/4 - 2026