



FASAD MOT VÄST

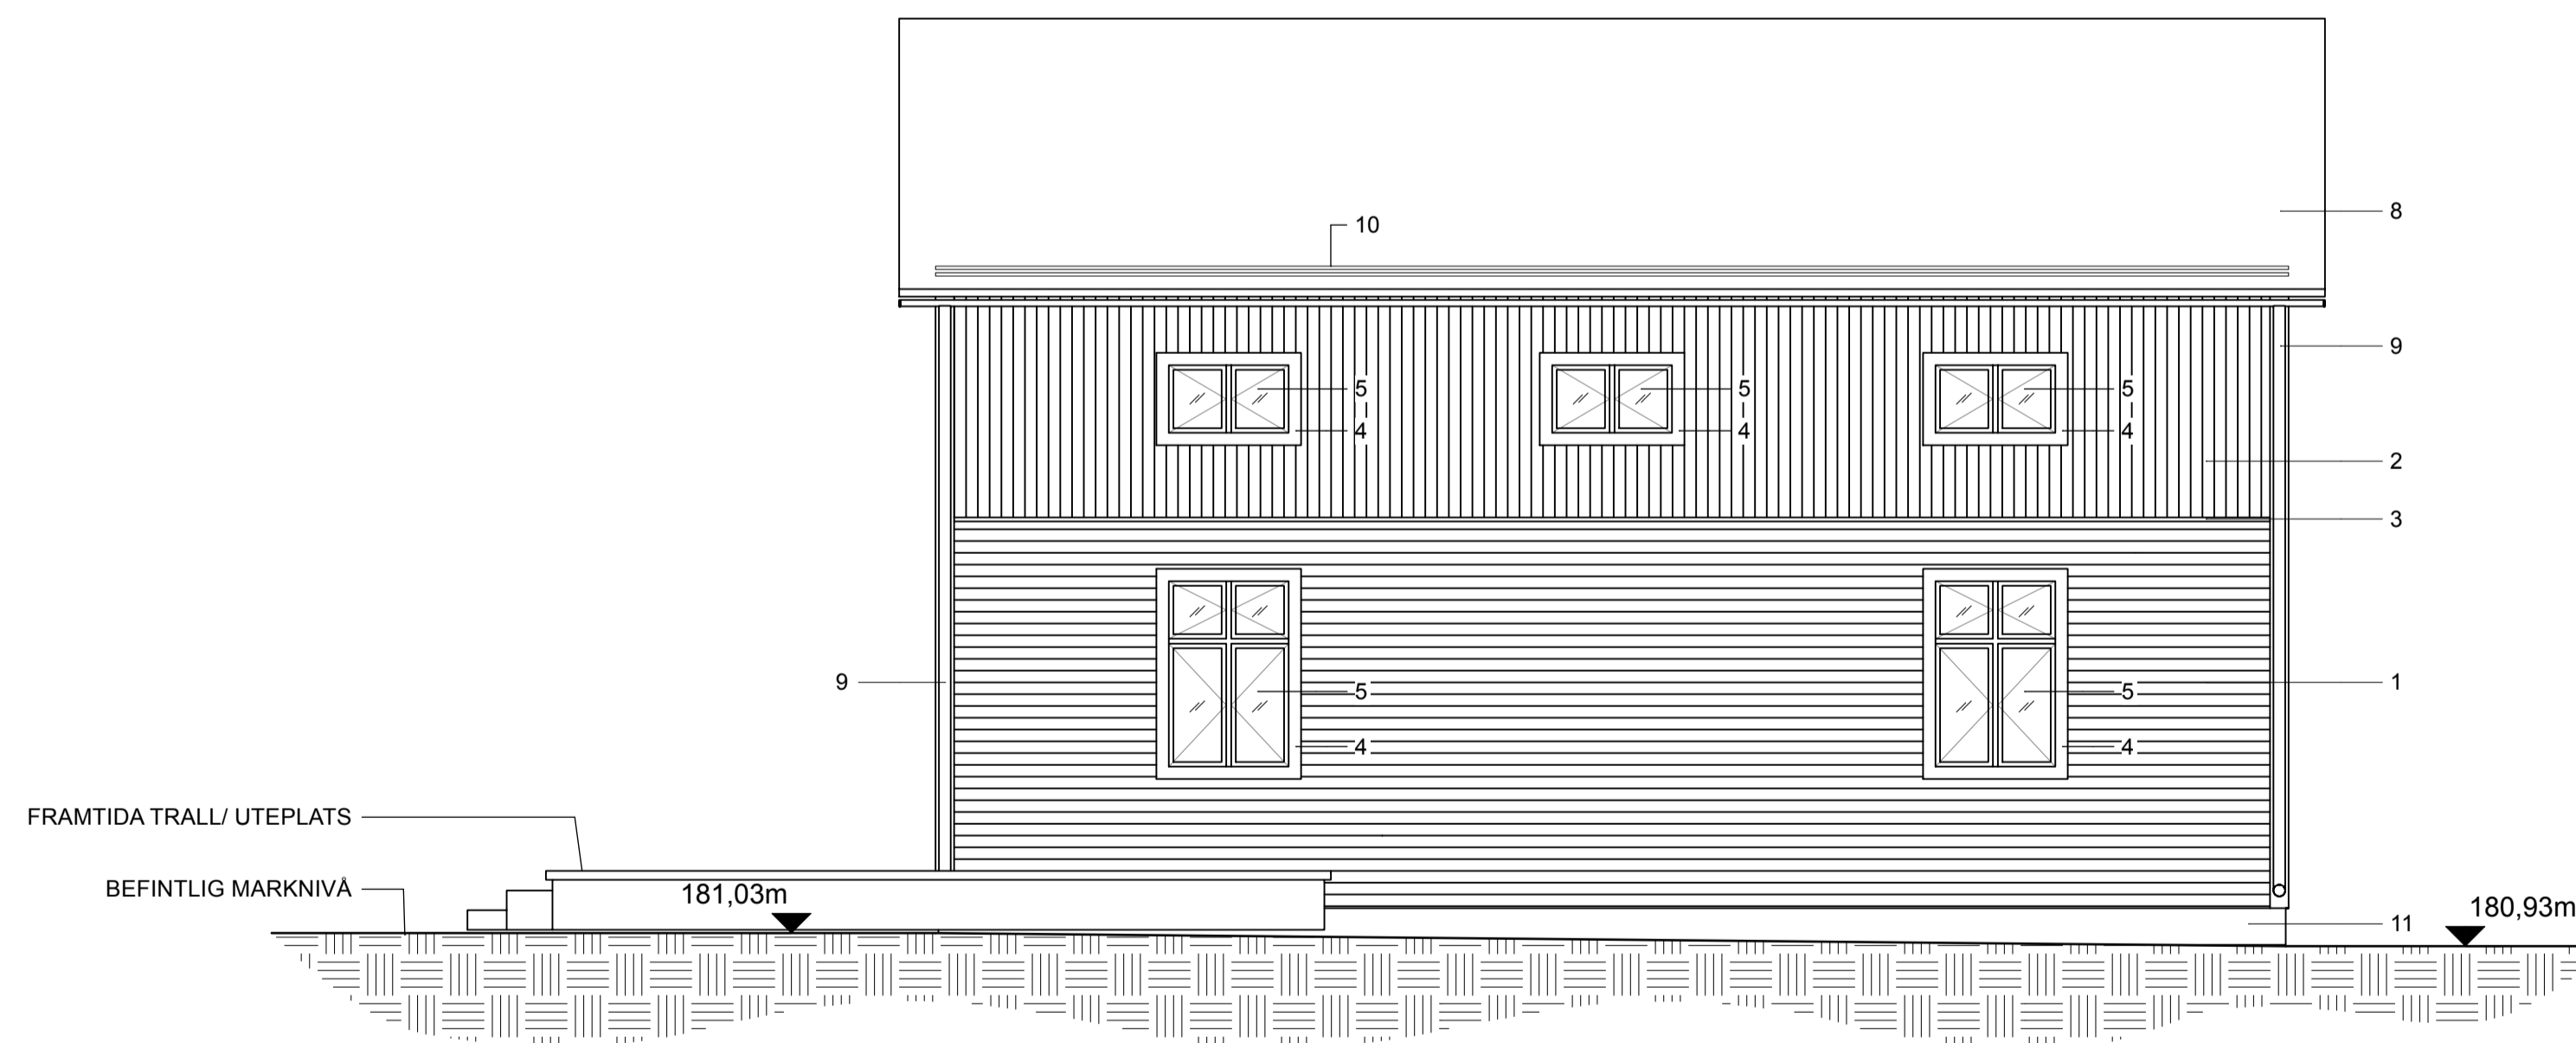

FASAD MOT SÖDER

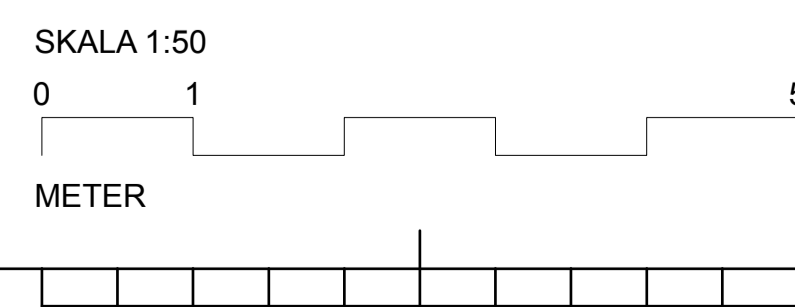

FÖRKLARINGAR

MÄTT ANGES I MILLIMETER.
 PLUSHÖJD ANGES I METER.

- ✓ ANGER GLAS
- 1 FASAD, LIGGANDE TRÅPANEL, KULÖR FALURÖD.
- 2 FASAD, STÄNDE TRÅPANEL, KULÖR FALURÖD.
- 3 AVDELNINGSLIST/ DROPPBLECK I FASAD, KULÖR LIKA FASADPANEL.
- 4 FODER, KNUTBRÄDOR OCH VINDSKIVA, KULÖR LJUSGRÅ.
- 5 NYTT FÖNSTER AV TRÅ, KULÖR MÖRKGRÖN.
- 6 NY PARYTTERDÖRR AV TRÅ, KULÖR MÖRKGRÖN.
- 7 NYTT GLASPARTI MED PARDÖRRAR AV TRÅ, KULÖR MÖRKGRÖN.
- 8 TAK, VARMFÖRZINKAD PANNPLÅT, OMALAD.
- 9 AVVATTNING, ZINKMAGNESIUM, OMALAD.
- 10 SNÖRASSKYDD, VARMFÖRZINKAD.
- 11 SOCKEL AV BETONG
- 12 BEFINTLIG SKORSTEN

FÖRKLARINGAR

ANVÄND ENDAST ANGIVNA MÄTT.
 PLUSHÖJDER ENLIGT TERRÄNGDATA OCH HÖJDNFORMATION FRÅN METRIA.
 BEFINTLIGA MARKHÖJDER ÄR OFÖRÄNDRADE. HÖJDER ENLIGT SWEREF 99.
 TAK KOMPLETTERAS MED LÄMPLIG AVVATTNING OCH TAKSÄKERHET ENLIGT KRÄV.
 OBS - DENNA HANDELING ÄR ENDAST AVSEDD FÖR BYGGLOV. EJ FÖR PROJEKTERING ELLER BYGGNATION.

A SE PM 1		26/02/26	SH
BET	ÄNDRINGEN AVSER	DATUM	SGN
BYGGLOVSHANDLING			
studio hunter.			
VINDELN VÄSTERÅS 1:22 TILLBYGGNAD VÄSTERÅS			
✗	A	Hunter Arkitektur AB	+46 72 143 89 84
	B	-	
	E	-	
	I	-	
	K	-	
	L	-	
	V	-	
	VS	-	
UPPDRAG NR	25122	RETOG AV	S. HUNTER
DATUM	2025-10-26	HANDELSÄGARE	-
		ANSVARIG ARKITEKT	S. HUNTER
Fasader			
SKALA	A1 1:50	NUMMER	A-40-3-001
	A3 1:100		BET