


**FÖRKLARINGAR**

MÄTT ANGES I MILLIMETER.  
 PLUSHÖJD ANGES I METER.


- ✓ ANGER GLAS
- 1 FASAD, LIGGANDE TRÅPANEL, KULÖR FALURÖD.
- 2 FASAD, STÄANDE TRÅPANEL, KULÖR FALURÖD.
- 3 AVDELNINGSLIST/ DROPPBLECK I FASAD, KULÖR LIKA FASADPANEL.
- 4 FODER, KNUTBRÄDOR OCH VINDSKIVA, KULÖR LJUSGRÅ.
- 5 NYTT FÖNSTER AV TRÅ, KULÖR MÖRKGRÖN.
- 6 NY PARYTTERDÖRR AV TRÅ, KULÖR MÖRKGRÖN.
- 7 NYTT GLASPARTI MED PARDÖRRAR AV TRÅ, KULÖR MÖRKGRÖN.
- 8 TAK, VARMFÖRZINKAD PANNPLÅT, OMALAD.
- 9 AVVATTNING, ZINKMAGNESIUM, OMALAD.
- 10 SNÖRASSKYDD, VARMFÖRZINKAD.
- 11 SOCKEL AV BETONG
- 12 BEFINTLIG SKORSTEN

**FÖRKLARINGAR**


ANVÄND ENDAST ANGIVNA MÄTT.  
 PLUSHÖJDER ENLIGT TERRÄNGDATA OCH HÖJDINFORMATION FRÅN METRIA.  
 BEFINTLIGA MARKHÖJDER ÄR OFÖRÄNDRADE. HÖJDER ENLIGT SWEREF 99.  
 TAK KOMPLETTERAS MED LÄMPLIG AVVATTNING OCH TAKSÄKERHET ENLIGT KRÄV.  
**OBS - DENNA HANDLING ÄR ENDAST AVSEDD FÖR BYGGLOV. EJ FÖR PROJEKTERING ELLER BYGGNATION.**

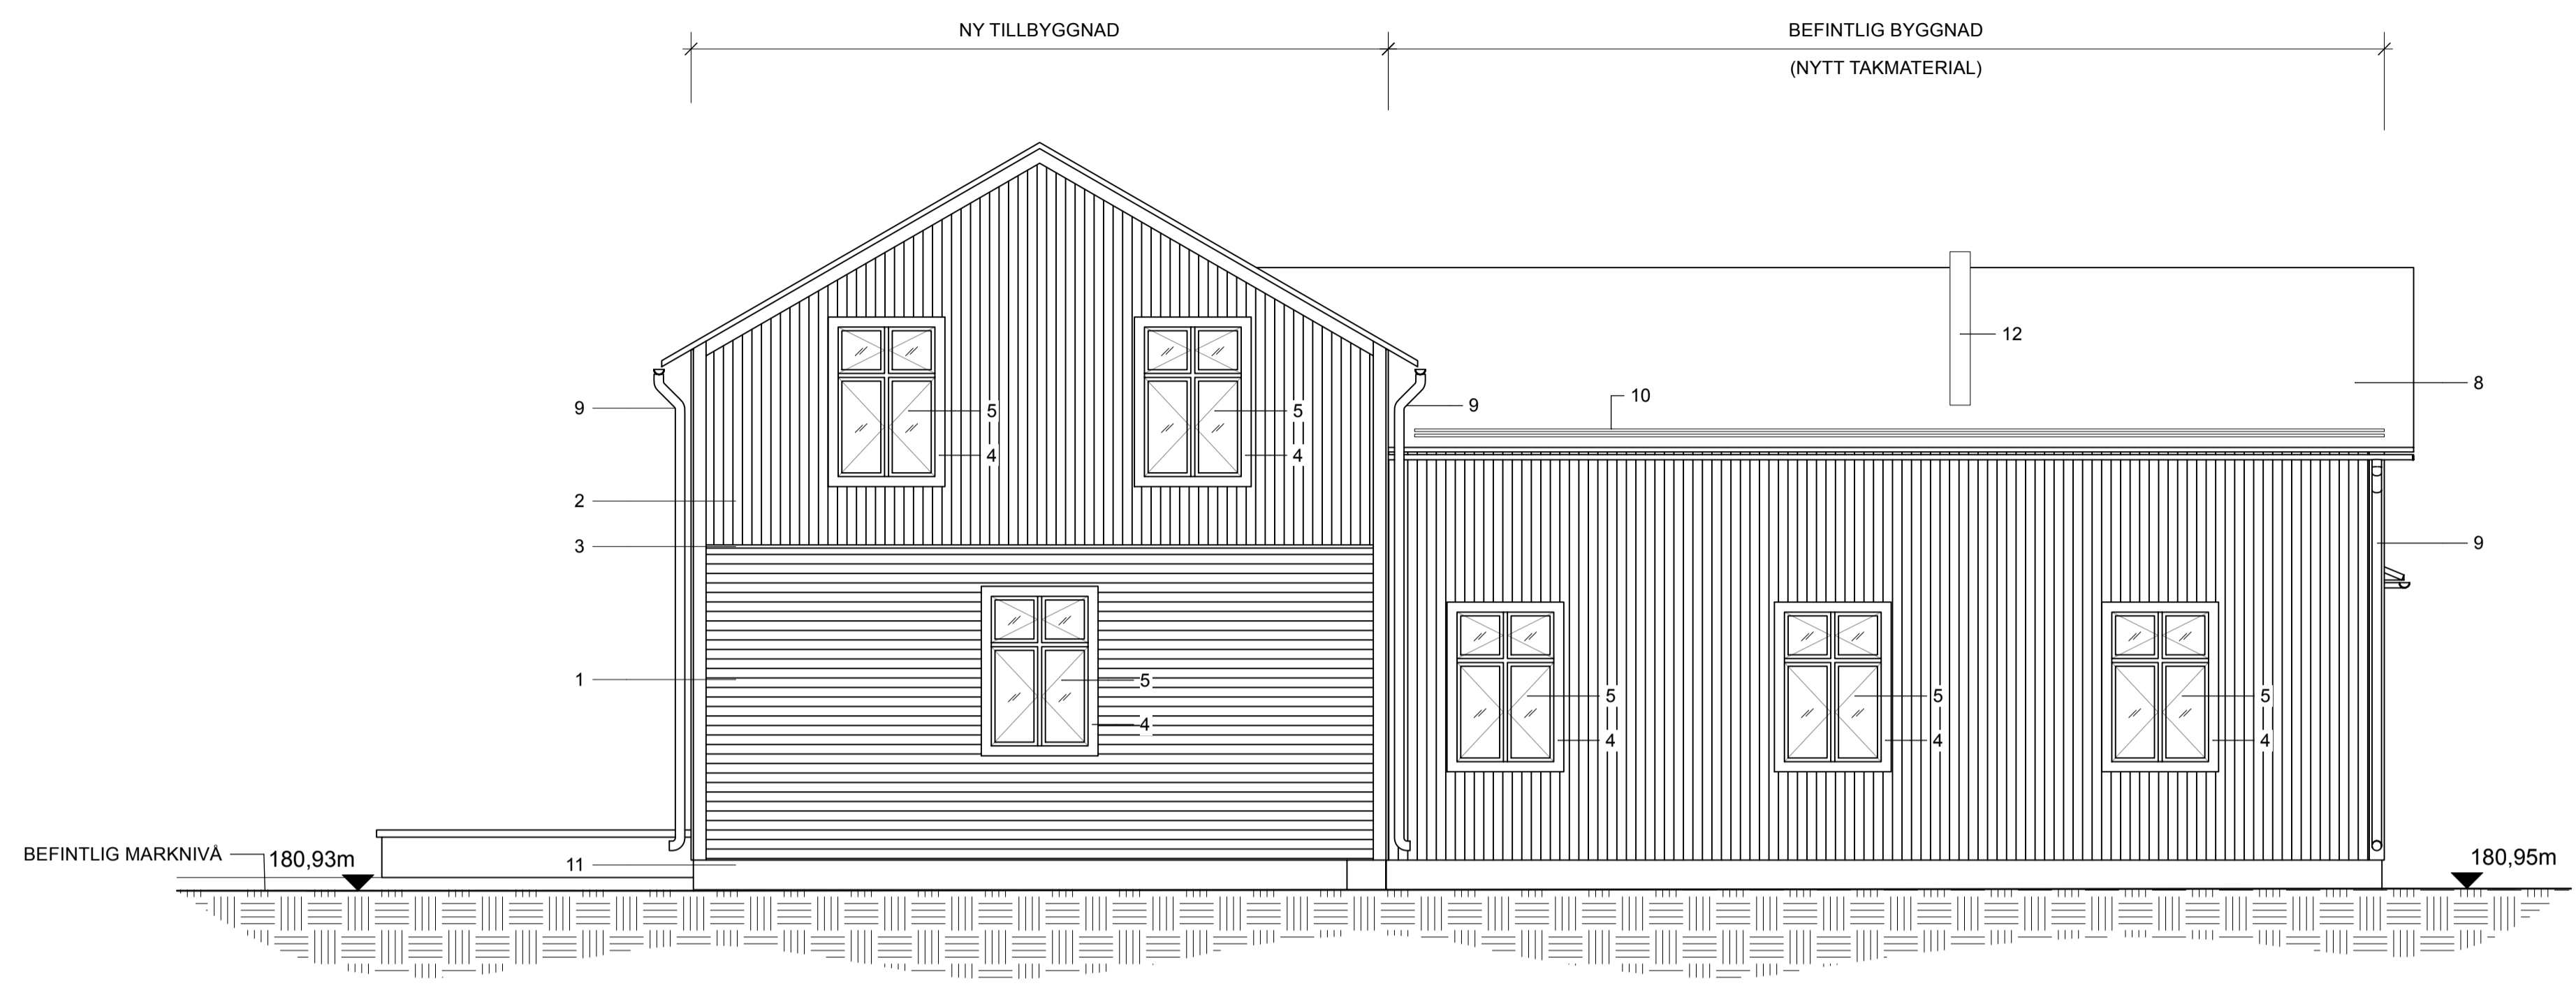

FASAD MOT ÖST

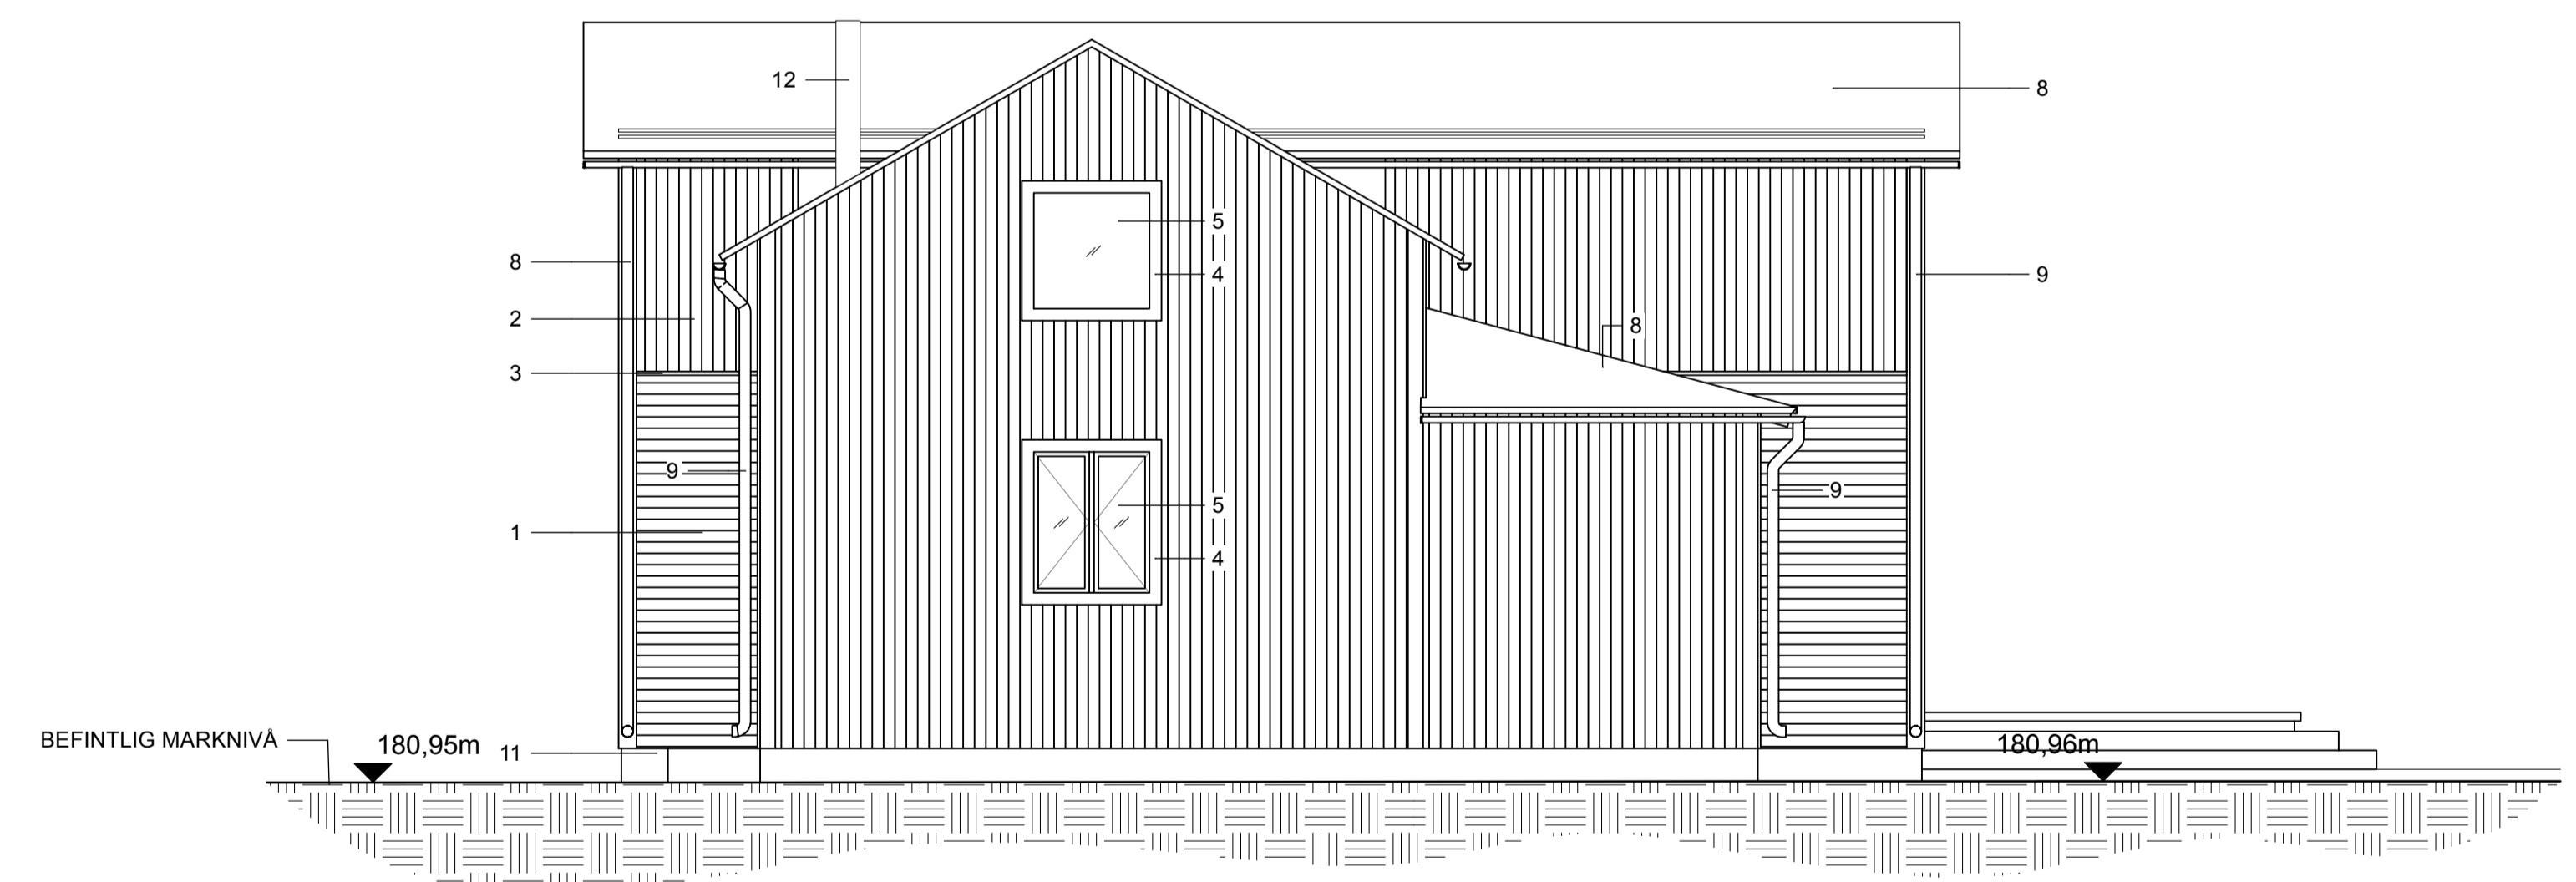

FASAD MOT NORR

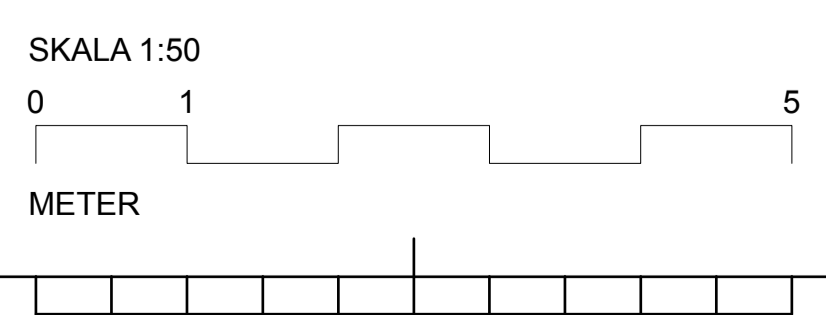

A SE PM 1		26/02/26	SH
BET	ÄNDRINGEN AVSER	DATUM	SGN
<b>BYGGLOVSHANDLING</b>			
<b>studio hunter.</b>			
VINDELN VÄSTERÅS 1:22 TILLBYGGNAD VÄSTERÅS			
✗	A	Hunter Arkitektur AB	+46 72 143 89 84
	B	-	
	E	-	
	I	-	
	K	-	
	L	-	
	V	-	
	VS	-	
UPPGIFTS NR	BYGGNAD NR	BYGGNAD NR	BYGGNAD NR
25122	S. HUNTER	-	-
DATUM	ANSVARIG ARKITEKT	ANSVARIG ARKITEKT	ANSVARIG ARKITEKT
2025-10-26	S. HUNTER	S. HUNTER	S. HUNTER
Fasader			
SKALA	NUMMER	BET	
A1 1:50	A-40-3-002		
A3 1:100			