


Utbyggnad Handlarn, fasad mot öster, Vindeln Åmsele 2:74

Befintlig balkong är idag centrerad mot befintlig dörr. Den är i väldigt dålig skick och planen är att den gamla balkongen ersätts med en balkong som på ritningen. Balkongen byggs ihop med

Mot norr →

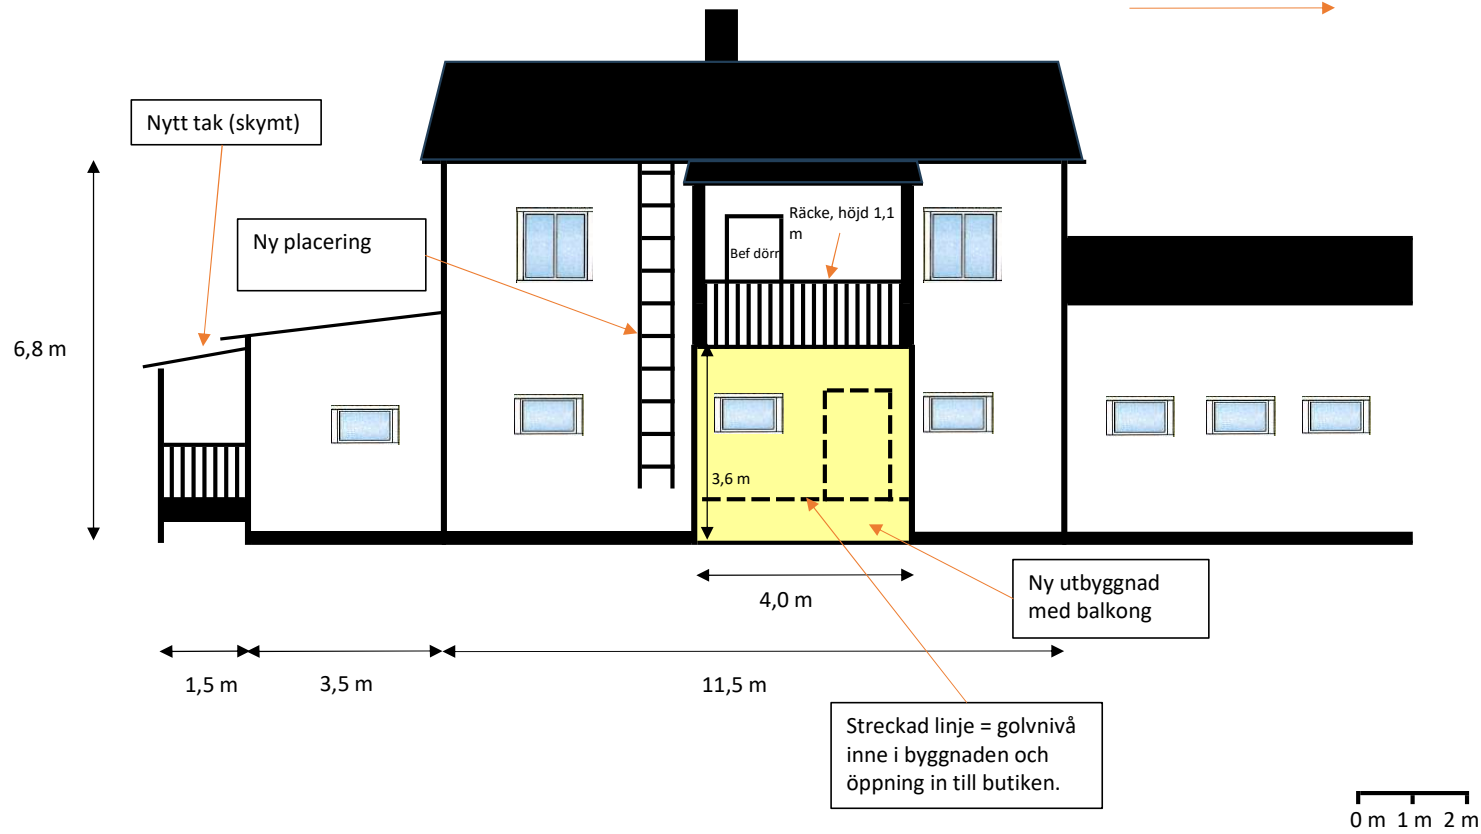

Nytt tak (skymt)

Ny placering

Bef dörr
Räcke, höjd 1,1 m

Ny utbyggnad med balkong

Streckad linje = golvnivå inne i byggnaden och öppning in till butiken.

0 m 1 m 2 m