


FASAD SÖDER

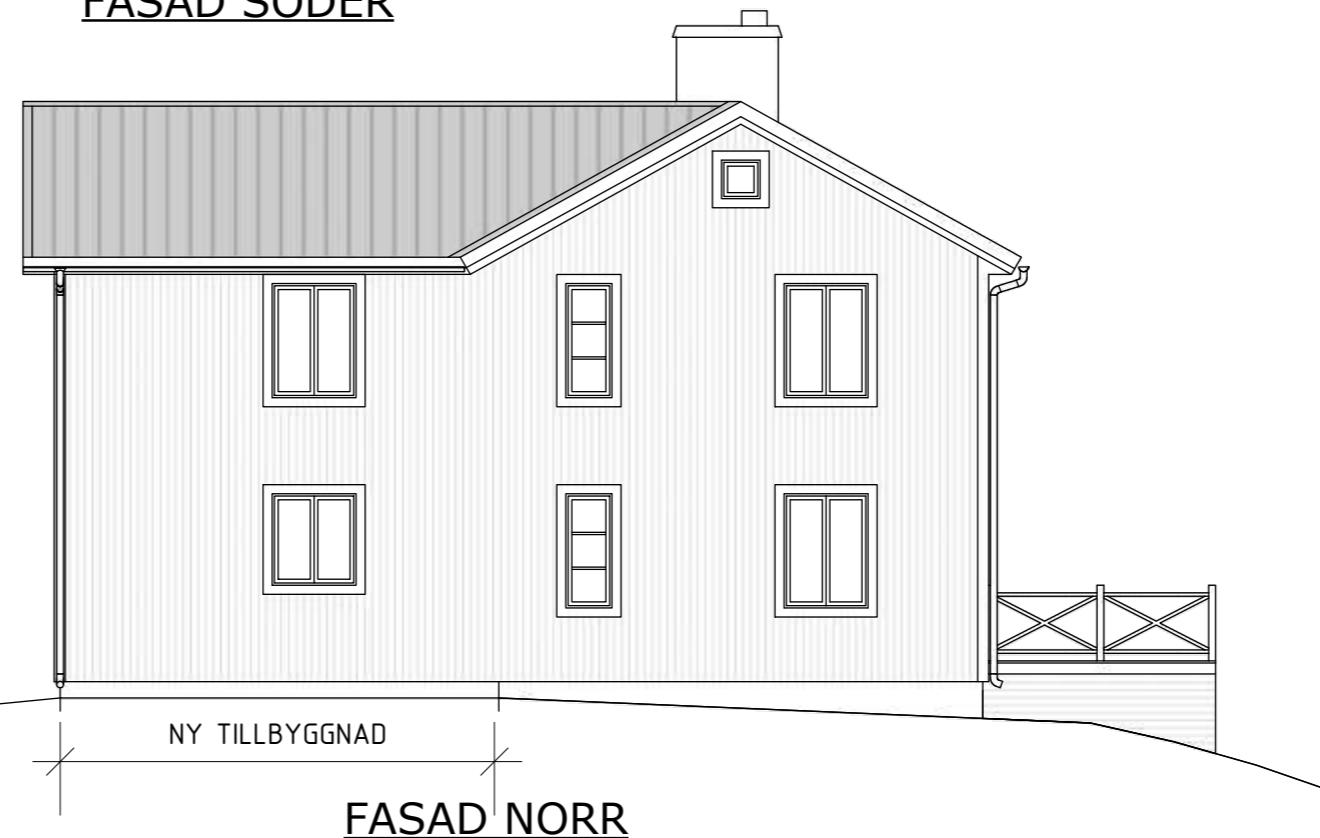


FASAD NORR

SKALA 1:100



BYGGLOVSHANDLING

 PM PER MATSSON ÖVERRÖDÅ 94 922 92 VINDELN TEL 070-510 85 29	TILLBYGGNAD BOSTADSHUS. BANMÄSTAREN 4 VINDELNS KOMMUN. ÄG: VIKTOR o JULIA GARDSTRÖM		DATUM 2026-03-08	
	FASADER SÖDER, NORR.		ANSVARIG	
UPPDRAG -	RITAD AV PER M	HANDLÄGGARE -	SKALA 1:100	RITNINGSNR A-03
			BET -	