


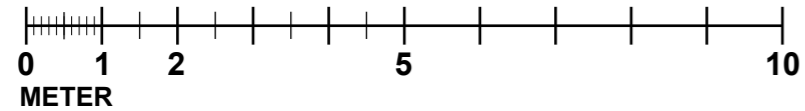

SKALA 1:100



BYGGLOVSHANDLING

 PER MATTSSON ÖVERRÖDÅ 94 922 92 VINDELN TEL 070-510 85 29	TILLBYGGNAD BOSTADSHUS. BANMÄSTAREN 4 VINDELNS KOMMUN. ÄG: VIKTOR o JULIA GARDSTRÖM		DATUM 2026-08-08	
	FASAD ÖSTER.		ANSVARIG	
UPPDRAG -	RITAD AV PER M	HANDLÄGGARE -	SKALA 1:100	RITNINGSNR A-04
			BET -	