



ENTRÉPLAN

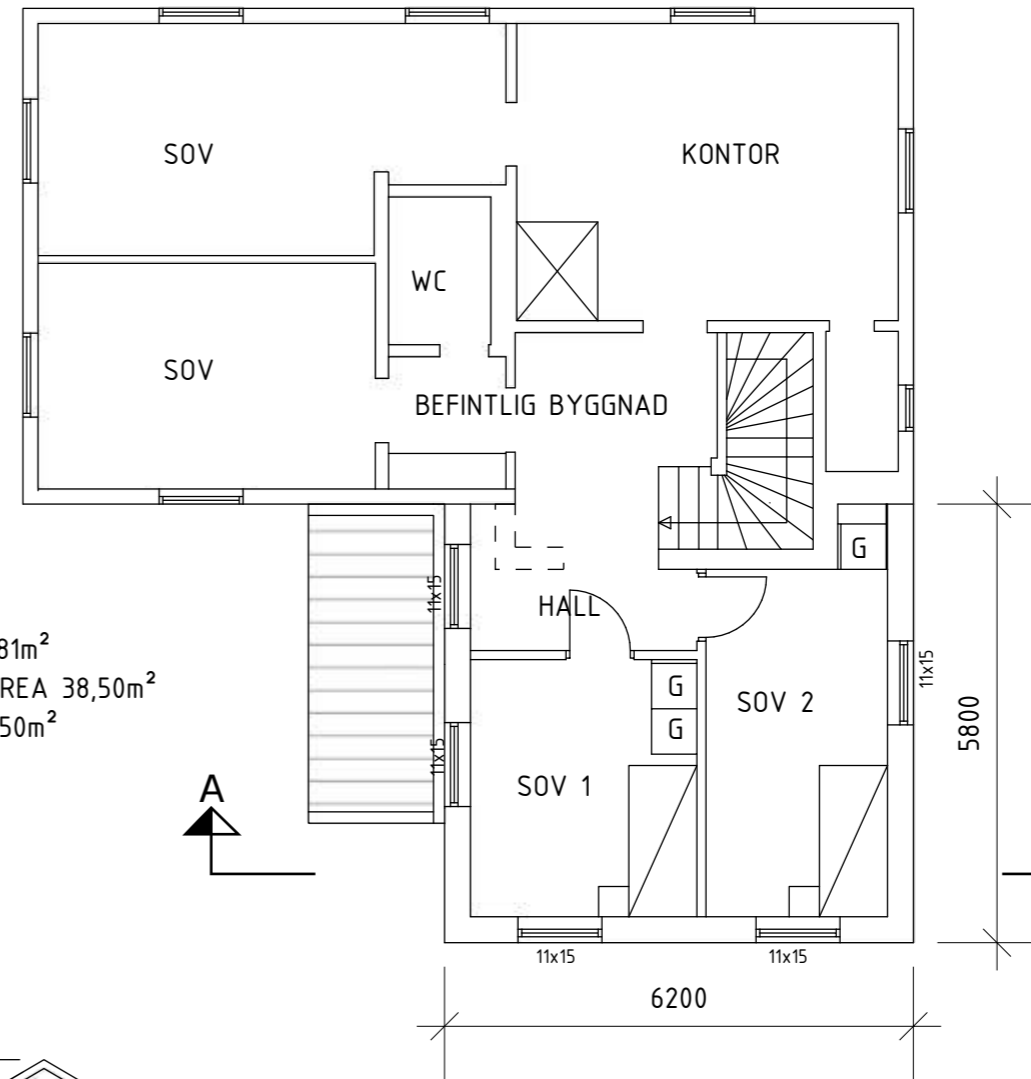


ÖVERVÅNING

BEFINTLIG BYGGAREA 81m²
 TILLKOMMANDE BYGGAREA 38,50m²
 TOTAL BYGGAREA 119,50m²

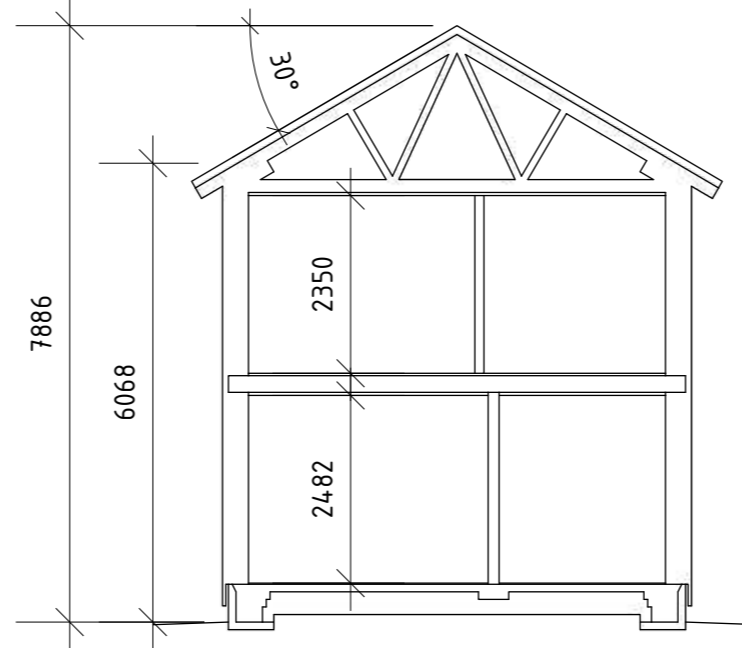

SEKTION A

SKALA 1:100

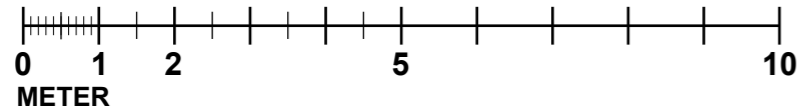

BYGGLOVSHANDLING

 ÖVERRÖDÅ 94 922 92 VINDELN TEL 070-510 85 29	TILLBYGGNAD BOSTADSHUS. BANMÄSTAREN 4 VINDELNS KOMMUN. ÄG: VIKTOR o JULIA GARDSTRÖM		DATUM 2026-03-08	
	PLANER, SEKTION.		ANSVARIG	
UPPDRAG -	RITAD AV PER M	HANDLÄGGARE -	SKALA 1:100	RITNINGSNR A-02
			IBET -	