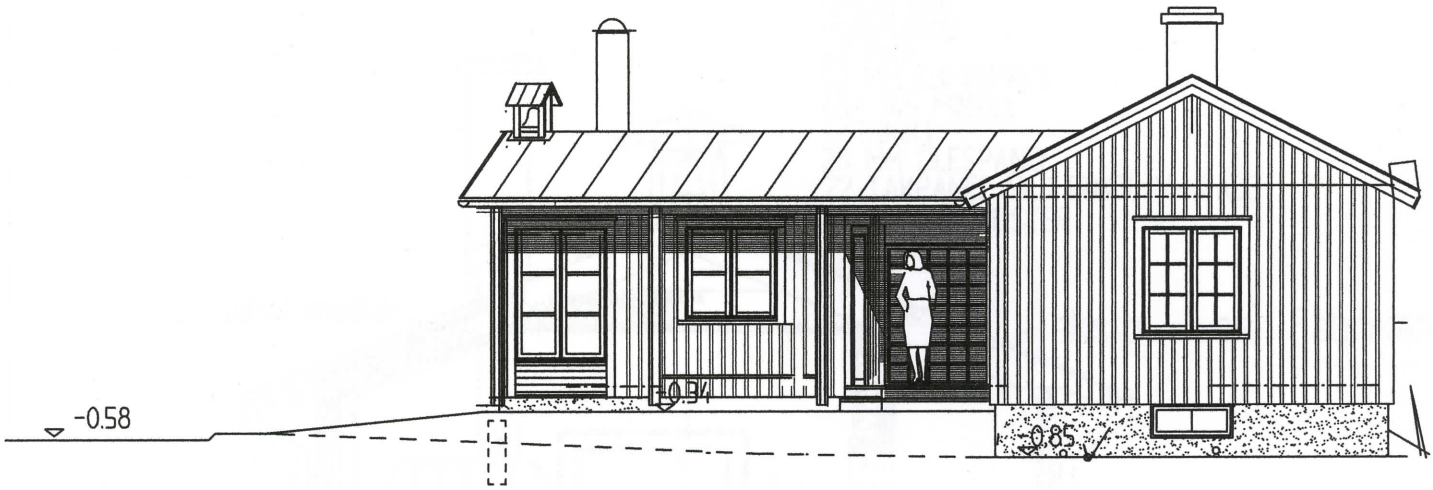

FASAD MOT SÖDER 1:100

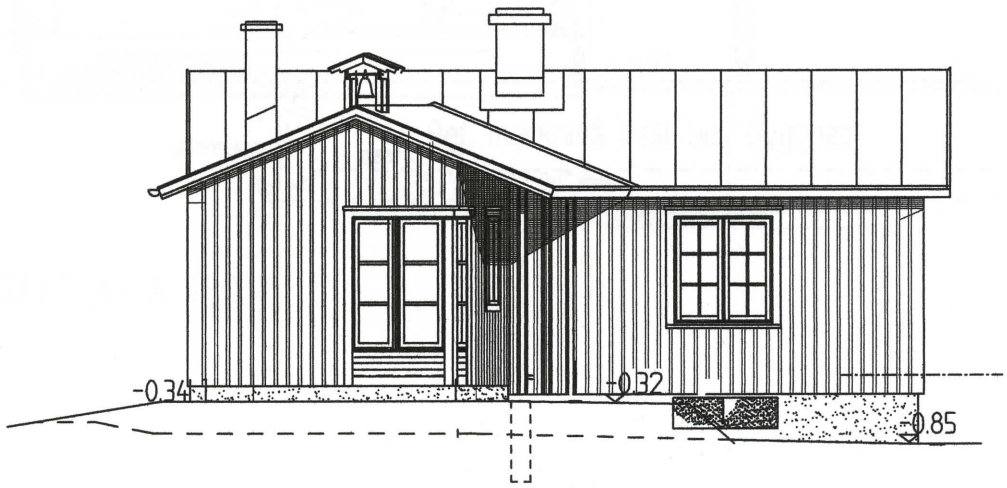

FASAD MOT VÄSTER 1: 100

BYGGLOVHANDLING A5

HÄLLNÄS HJUKSKÄLEN 4:1

BAGARSTUGA FASADER S o V
SKALA: 1:100, DAT: 26 02 20

PAL ARK SA
HOPPETS GRÄND 18
90331 UMEÅ 070 6520653

0 1 2 3 4 M 1: 100
0