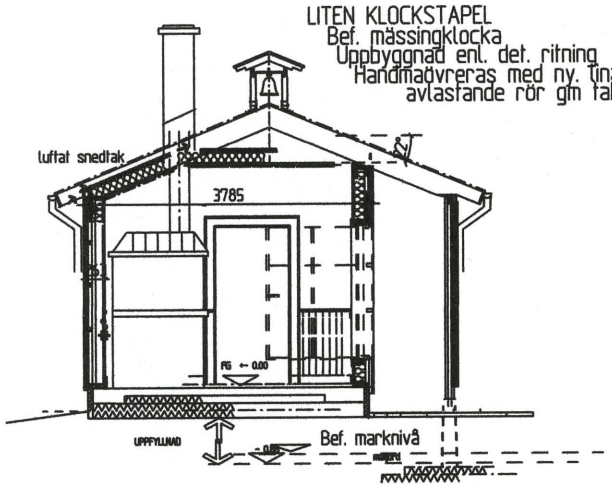

SEKTION 1: 100

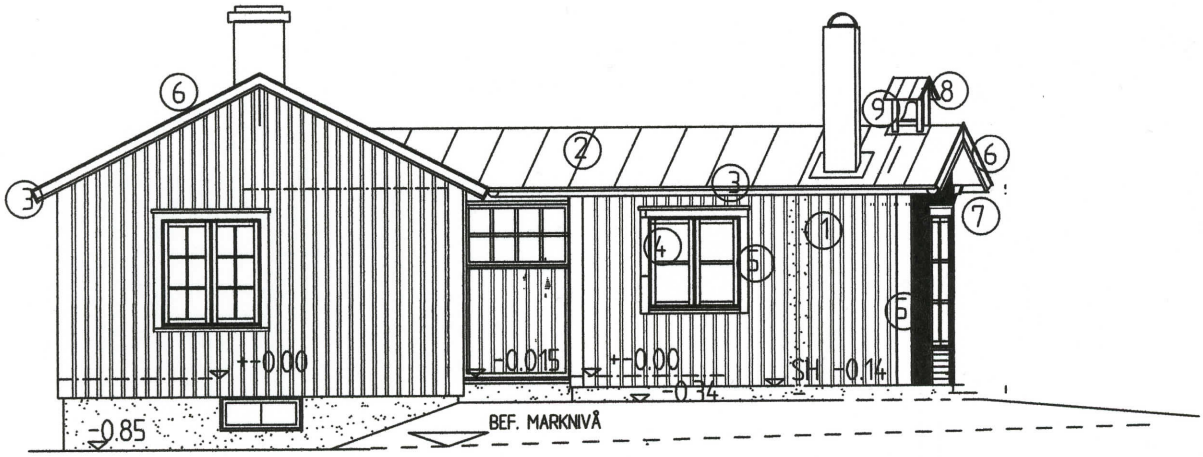

FASADER MOT NORR 1: 100

FÄRGSÄTTNING

1. VÄGG FALU RÖD
2. FALSAD SLÄTPLÅT TYP KLICK RAL 7043 MÖRKGRÅ
3. HÄNGRÄNNOR O STUPRÖR /LINDAB 089 /
4. FÖNSTER S 0502-Y
5. FODER HUSKNUT S 1002-Y
6. VINDSKIVOR S 1002-Y/ DUBBLA 23 X 145 - 120
7. U-SIDA TAKFOT fALU - RÖD
8. KLOCKSTAPEL TRÄDETALJER FALU RÖD
9. BESLAG S 7500 MÖRKGRÅ

UTV. FÖNSTERFODER

1. ÖVER: 34X45 + 23X120
2. SIDA : 23X 120
3. UNDER : 23 X 70

0 1 2 3 4 M 1: 100

BYGGLOVHANDLING

A4

HÄLLNÄS HJUKSKÄLEN 4:1

BAGARSTUGA - FASAD NORR - SEKTION

SKALA: 1:100,50 DAT: 26 02 20

PAL ARK SA
HOPPETS GRÄND 18
90331 UMEÅ 070 6520653

0