


Planritning

Planritningen visar alla våningsplan uppifrån. Den är till för att visa varje våningsplan med måttsättning för att enkelt kunna räkna ut byggnadens area och att tillgänglighetskraven är uppfyllda.

Det som ska ingå i ritningen är:

- Skala 1:100 (med utskrift för A3)
- Skalstock och norrpil
- Byggnadens yttermått
- Dörrar med öppningsmått
- Rumsindelning med rummets funktion och fast inredning (köksinredning, garderober m.m.)
- Tillgänglighetsmått i mindre utrymmen, t ex badrum (1300 mm i diameter)
- Eventuell placering för eldstad
- Eventuella trappor
- Ritningshuvud

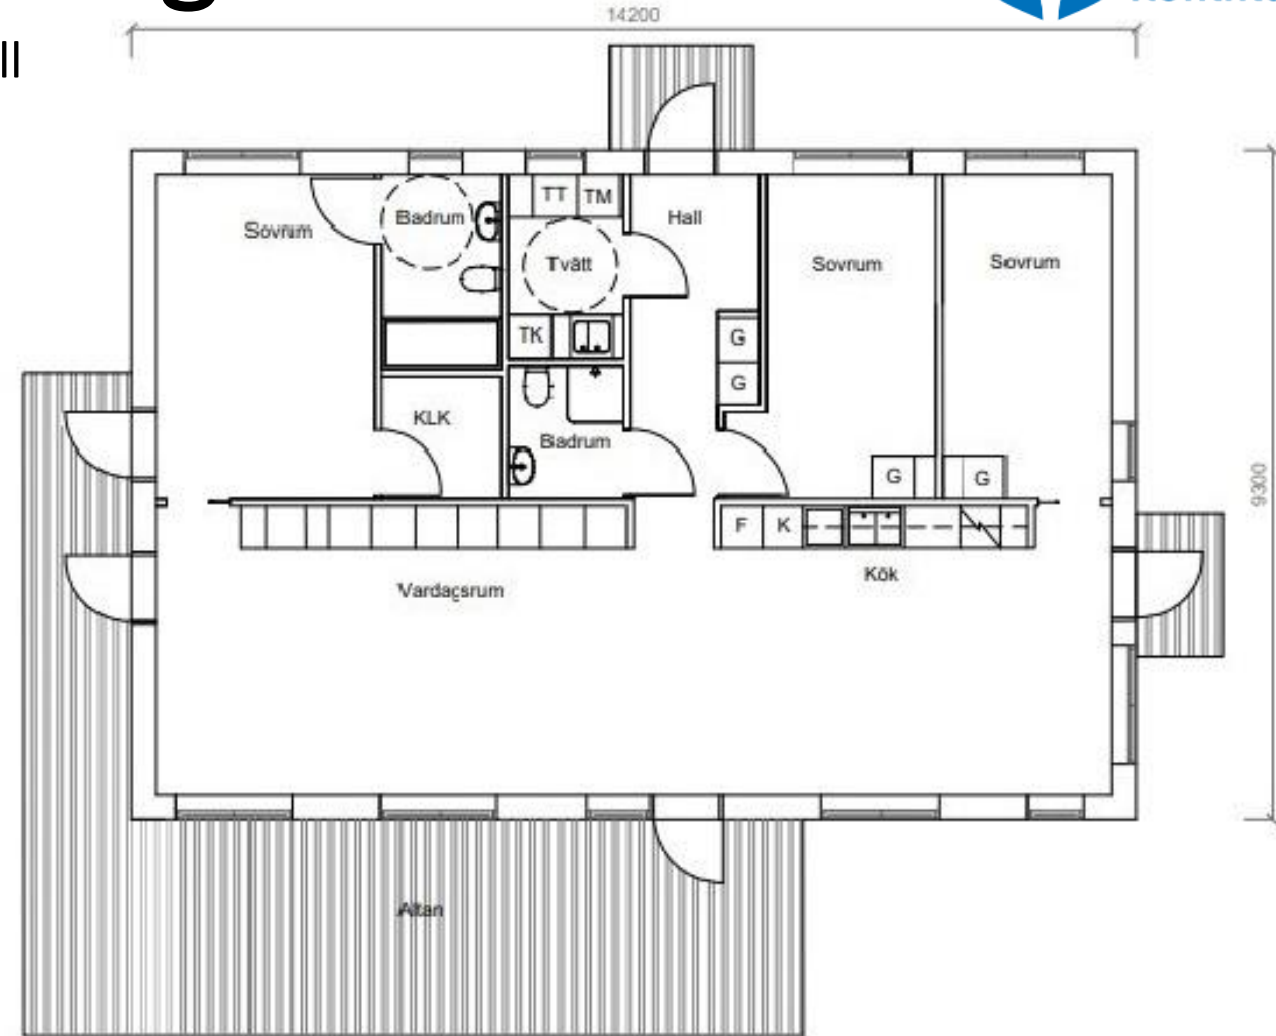

Ritningshuvud		Nybyggnation av enbostadshus	
		Planritning	
RITAD AV:		Fastighetsbeteckning	
DATUM	2023-02-08	SKALA	1:100
		RITNINGNUMMER	0X
		REV.	