


Sektionsritning

Sektionsritningen är det vertikala snittet som visar hela byggnaden från bjälklag till tak. Här visas alla våningsplan, dess rumshöjder och taklutningen. Det är även här grundkonstruktionen visas och hur byggnaden ansluter sig till marken.

Det som ska ingå i ritningen är:

- Skala 1:100 (med utskrift för A3)
- Skalstock
- Byggnadshöjd
- Nockhöjd
- Totalhöjd (ex. inklusive skorsten)
- Taklutning
- Nivåskillnader i golv
- Färdig golvnivå (FG), på entréplan
- Rumshöjder
- Marklinje
- Ritningshuvud

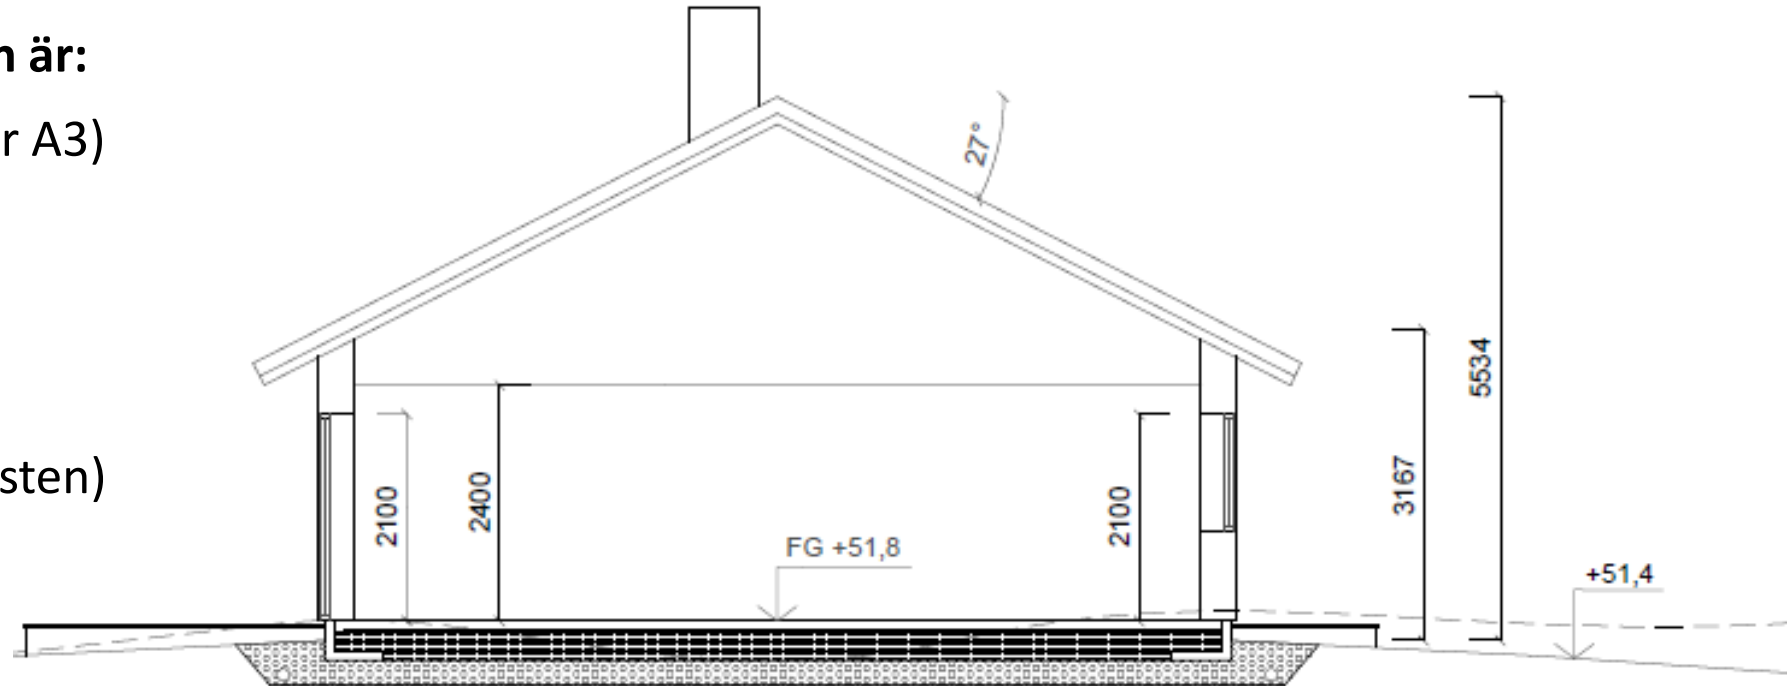

SEKTION



Skalstock

| | | | |
|---------------|------------|------------------------------|-------|
| Ritningshuvud | | Nybyggnation av enbostadshus | |
| | | Sektionsritning | |
| RITAD AV: | | Fastighetsbeteckning | |
| DATUM | 2023-02-08 | SKALA | 1:100 |
| | | RITNINGNUMMER | 0X |
| | | REV. | |