

FÖRKLARINGAR

MÄTT ANGES I MILLIMETER.
PLUSHÖJD ANGES I METER.

ANGER NY VÄGG

ANGER NY DÖRR

ANGER BEFINTLIG DÖRR

REDOVISAR MARKHÖJD/ FÄRDIGT GOLV

- SR STUPRÖR
- HS HÖGSKÅP
- K KYLSKÅP
- F FRYS
- G GARDEROB
- ST STÅDSKÅP
- TT TORKTUMLARE
- TM TVÄTTMASKIN
- VVB VARMVATTENBEREDARE
- VP VÄRMEPUMP

FÖRESKRIFTER

ANVÄND ENDAST ANGIVNA MÅTT.

PLUSHÖJDER ENLIGT TERRÄNGDATA OCH HÖJDNFORMATION FRÅN METRA.
BEFINTLIGA MARKHÖJDER ÄR OFÖRÄNDRADE. HÖJDER ENLIGT SWEREF 99.

TAK KOMPLETTERAS MED LÄMPLIG AVVATTNING OCH TAKSÄKERHET ENLIGT KRAV. TAKLUTNING I GRADER.

DÖRRMÅTT ANGER ÖPPNINGSMÅTT. b= BREDD h =HÖJD
1010 = 10M DÖRR.



FÖNSTERMÅTT ANGER ÖPPNINGSMÅTT. b= BREDD h =HÖJD.
BRÖSTNING ÖVER FÄRDIGT GOLV.

BETJÄNINGSAREÅ FOR DÖRRAR REDOVISAS SOM STRECKADE LINJER ENLIGT SS9142 21:2006.

OBS - DENNA HANDLING ÄR ENDAST AVSEDD FÖR BYGGLOV. EJ FÖR PROJEKTERING ELLER BYGGNATION.

HÄNVISNINGAR

SE FASADRIKTNING FÖR MATERIALBESKRIVNING.

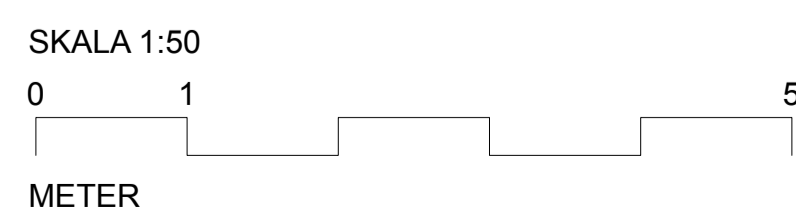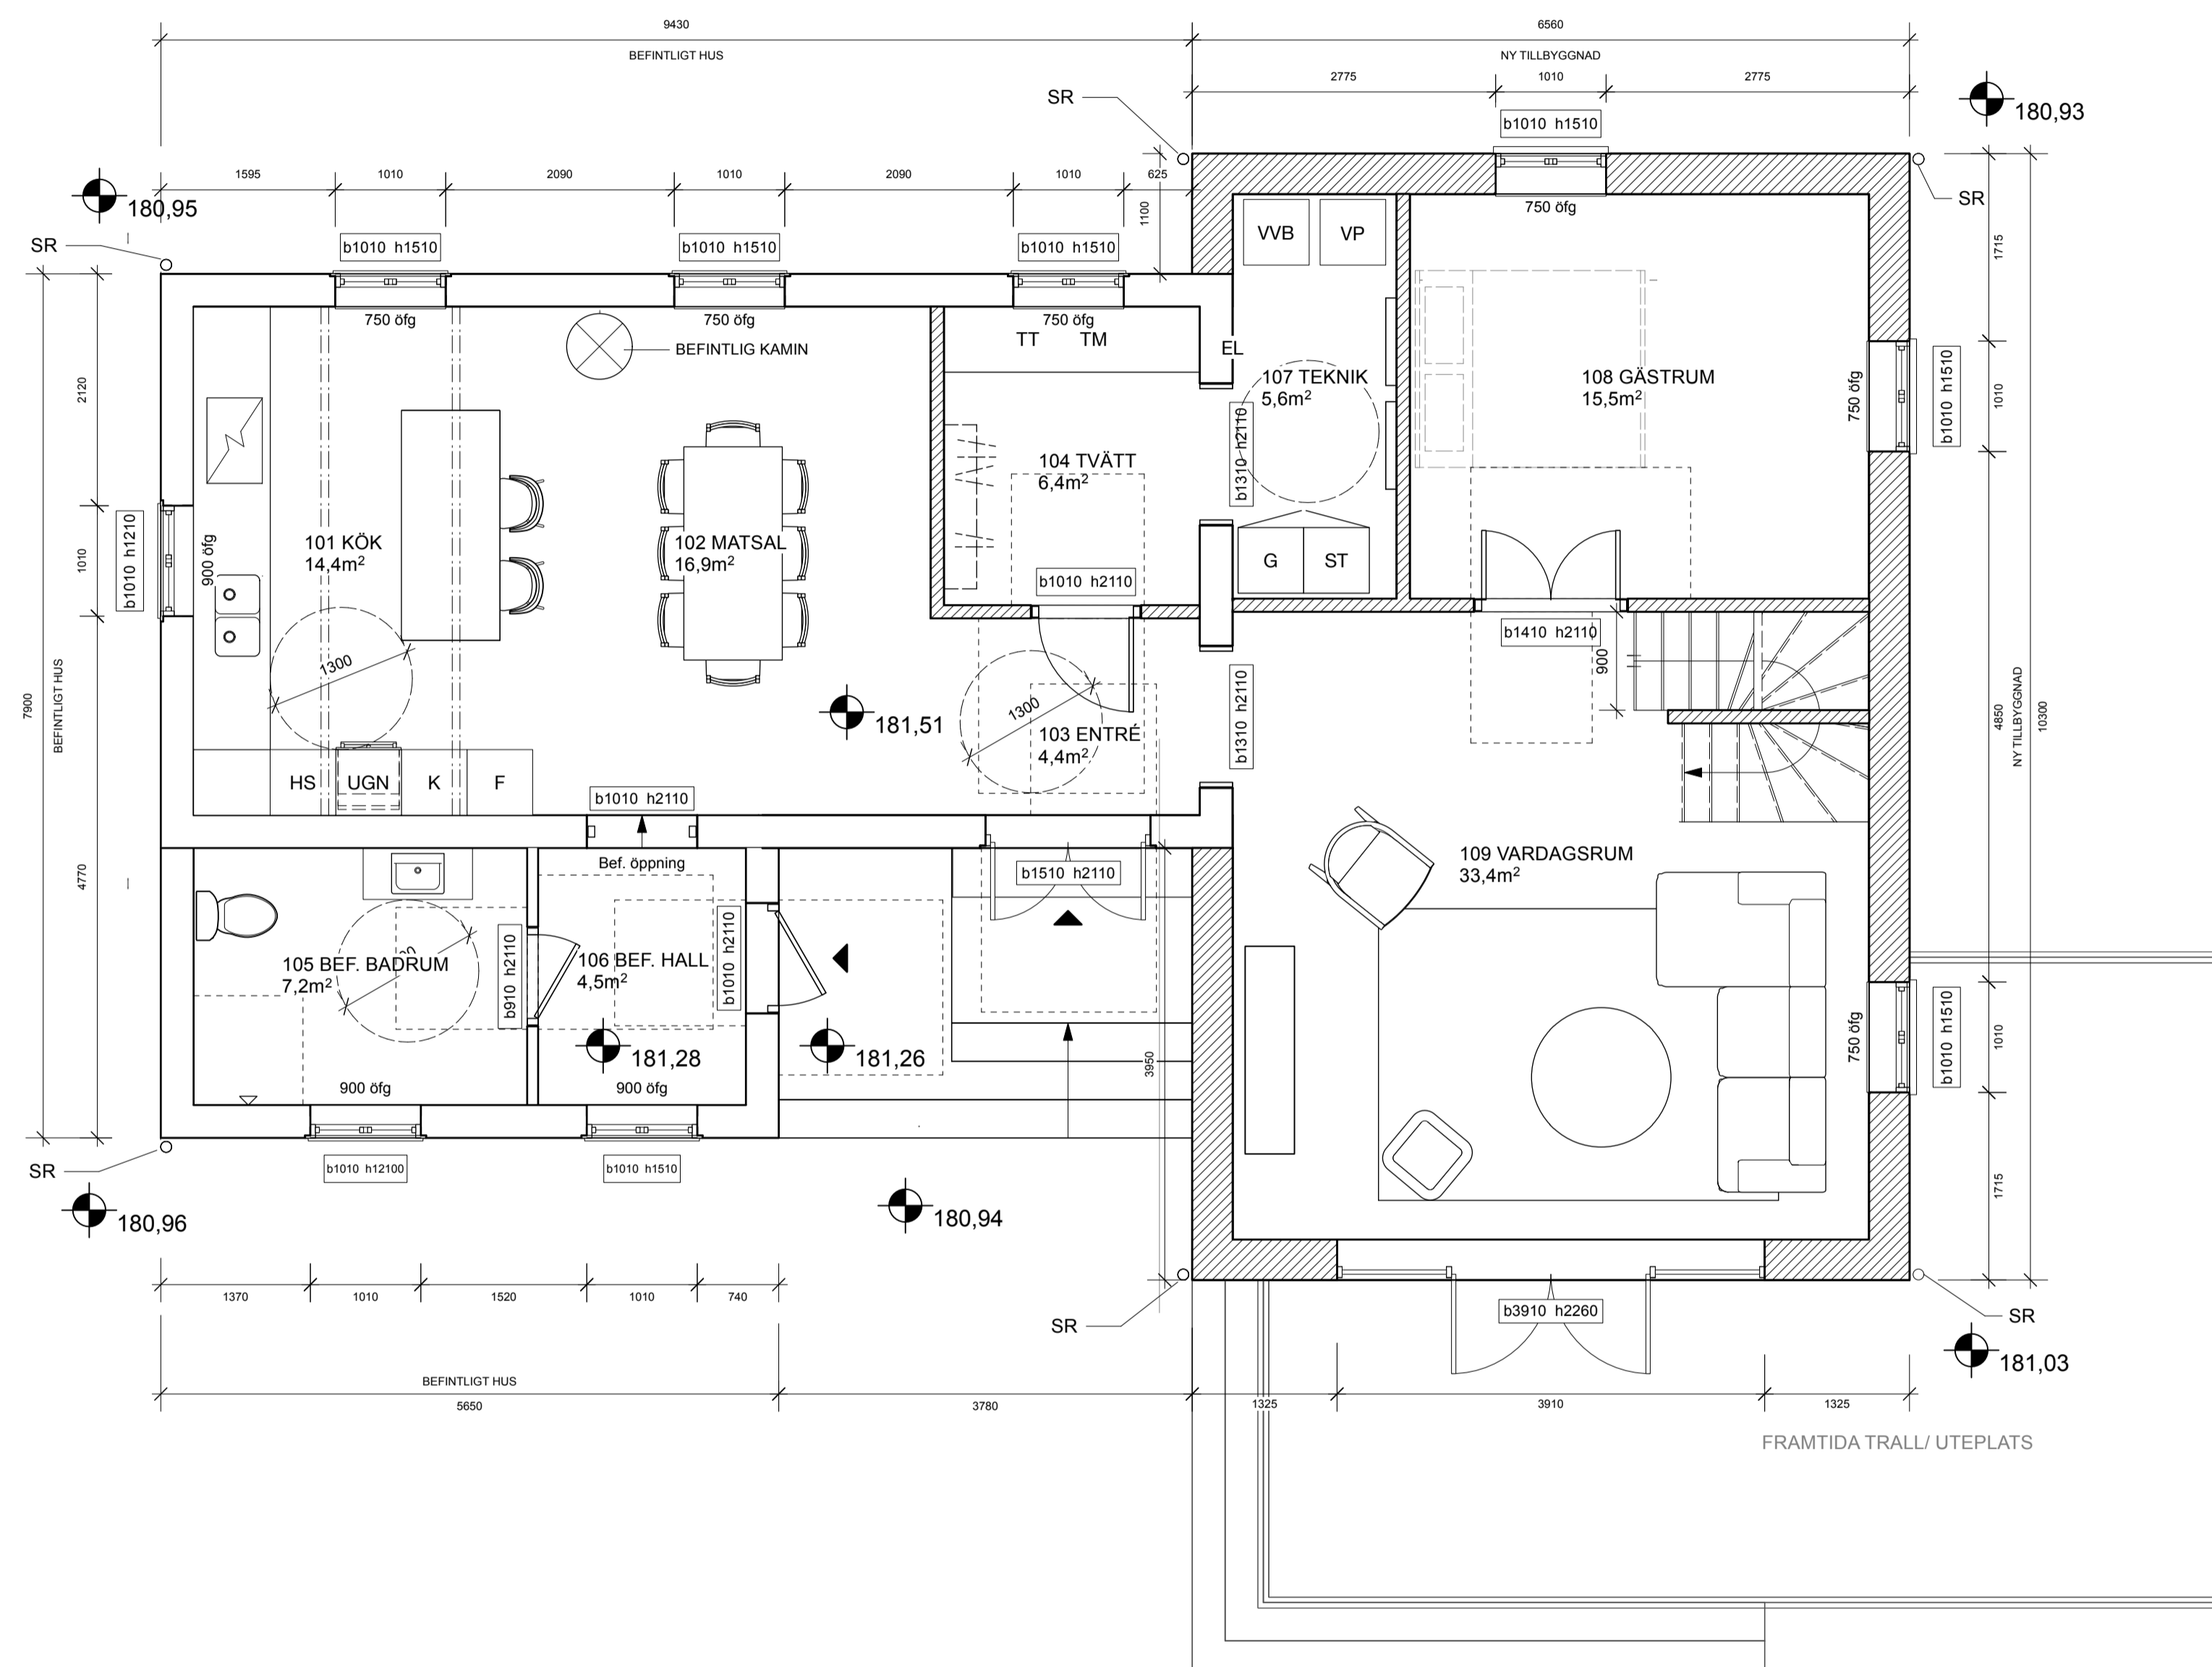

A SE PM 1		26/02/26	SH
BET	ÄNDRINGEN AVSER	DATUM	SGN
BYGGLOVSHANDLING			
studio hunter.			
VINDELN VÄSTERÅS 1:22 TILLBYGGNAD VÄSTERÅS			
<input checked="" type="checkbox"/>	A	Hunter Arkitektur AB	+46 72 143 89 84
<input type="checkbox"/>	B	-	
<input type="checkbox"/>	E	-	
<input type="checkbox"/>	I	-	
<input type="checkbox"/>	K	-	
<input type="checkbox"/>	L	-	
<input type="checkbox"/>	V	-	
<input type="checkbox"/>	VS	-	
UPPGIFTS NR	BETED BY	HANDELSÄGARE	
25122	S. HUNTER	-	
DATUM	ANSVARIG ARKITEKT	ANSVARIG ARKITEKT	
2025-10-26	S. HUNTER	S. HUNTER	
Plan 01			
SKALA	NUMMER	BET	
A1 1:50	A-40-1-101		
A3 1:100			